



АДМИНИСТРАЦИЯ МУНИЦИПАЛЬНОГО ОБРАЗОВАНИЯ
«КРАСНИНСКИЙ РАЙОН» СМОЛЕНСКОЙ ОБЛАСТИ

ПОСТАНОВЛЕНИЕ

от 31.08.2022 № 409

Об утверждении схемы расположения земельного участка на кадастровом плане территории, образуемого в результате перераспределения земель, находящихся в государственной собственности и земельного участка, находящегося в частной собственности

Руководствуясь ст. 11.2., ст.11.7., ст.39.28., ст.39.21. Земельного кодекса Российской Федерации, Федеральным законом от 25.10.2001 года № 136-ФЗ «О введении в действие Земельного кодекса Российской Федерации», рассмотрев заявление Якутина В.С. от 30.08.2022г., б/н, Администрация муниципального образования «Краснинский район» Смоленской области постановляет:

Утвердить схему расположения земельного участка на кадастровом плане территории, площадью 1382 кв.м., расположенного по адресу: Российская Федерация, Смоленская область, Краснинский район, Краснинское городское поселение, пгт Красный, ул. Калинина, № 3А, кадастровый квартал 67:11:0010309, категория земель - земли населенных пунктов, территориальная зона Ж1 - зона застройки индивидуальными жилыми домами, разрешенный вид использования - для ведения личного подсобного хозяйства (приусадебный земельный участок), образуемого в результате перераспределения земельного участка с кадастровым номером 67:11:0010309:20, принадлежащего на праве собственности Якутину Василию Анатольевичу, площадью 895 кв.м. и земельного участка площадью 487 кв.м. находящегося в государственной собственности.

Глава муниципального образования
«Краснинский район»
Смоленской области



С.В. Архипенков

УТВЕРЖДЕНА

Постановлением Администрации МО
"Краснинский район" Смоленской
области

от 31.08.2022 № 409


СХЕМА

расположения земельного участка или земельных участков на кадастровом плане территории

Условный номер земельного участка ЗУ1		
Площадь земельного участка 1382 м ²		
Обозначение характерных точек границ	Координаты, м	
	X	Y
1	2	3
н1	436168.24	1181629.37
н2	436166.98	1181604.10
н3	436167.02	1181599.69
н4	436167.02	1181592.13
н5	436166.38	1181562.27
н6	436186.14	1181561.90
1	436185.52	1181582.91
2	436186.08	1181609.96
3	436192.82	1181609.80
4	436193.98	1181627.30
н1	436168.24	1181629.37

Система координат: МСК 67

Квартал: 67:11:0010309

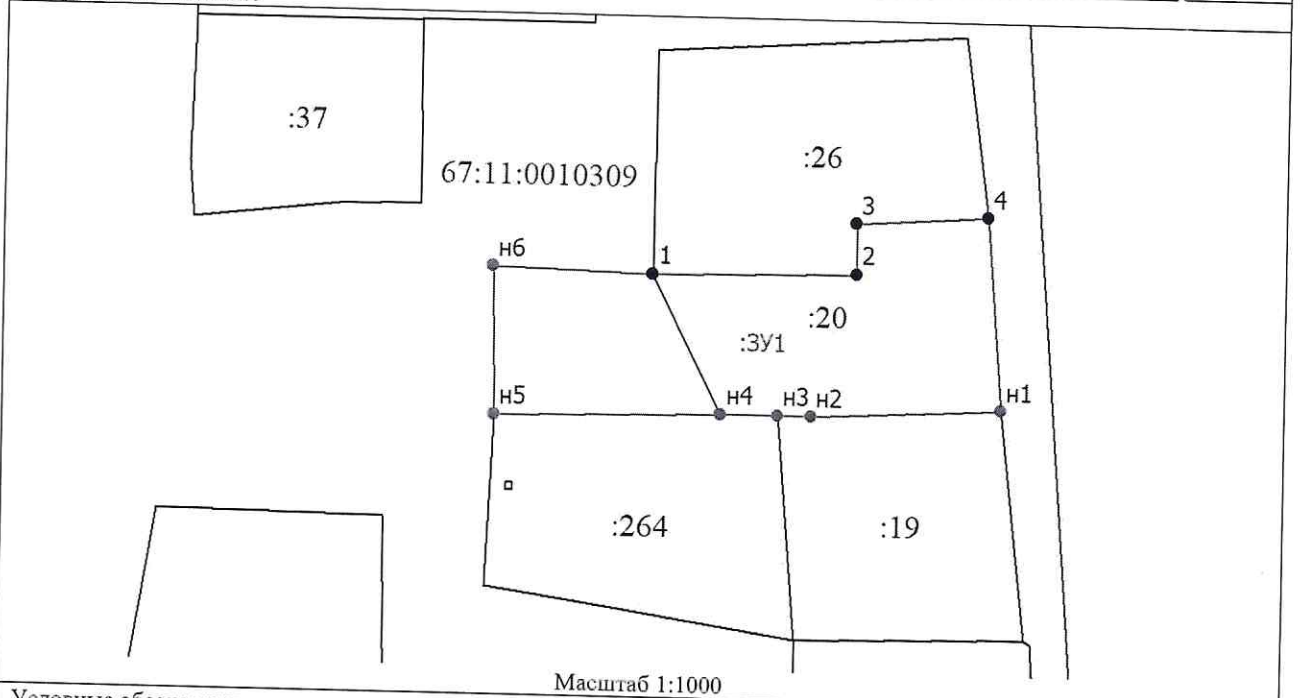

Масштаб 1:1000

Условные обозначения:

	Характерная точка границы, сведения о которой позволяют однозначно определить ее положение на местности
	Вновь образованная часть границы, сведения о которой достаточны для определения ее местоположения
	Надписи вновь образованного земельного участка
	Существующая часть границы, имеющиеся в ЕГРН сведения о которой достаточны для определения ее местоположения
	Надписи кадастрового номера земельного участка
	Граница и номер кадастрового квартала