



АДМИНИСТРАЦИЯ МУНИЦИПАЛЬНОГО ОБРАЗОВАНИЯ
«КРАСНИНСКИЙ РАЙОН» СМОЛЕНСКОЙ ОБЛАСТИ

ПО С Т А Н О В Л Е Н И Е

от 16.10.2020 № 428

Об утверждении схемы расположения
земельного участка на кадастровом
плане территории

Руководствуясь статьями 11.10, 39.11 Земельного кодекса Российской Федерации, рассмотрев заявление ООО «Смоленское бюро строительных услуг» от 01.10.2020 года № 308, Администрация муниципального образования «Краснинский район» Смоленской области постановляет:

Утвердить схему расположения земельного участка на кадастровом плане территории, площадью 860 кв.м., расположенного по адресу: Российская Федерация, Смоленская область, Краснинский район, Краснинское городское поселение, пгт Красный, пер. Ленина, кадастровый квартал 67:11:0010204, категория земель – земли населенных пунктов, территориальная зона Ж1 – зона застройки индивидуальными жилыми домами, разрешенный вид использования – для ведения садоводства.

Глава муниципального образования
«Краснинский район»
Смоленской области




С.В. Архипенков

Утверждена
Постановление Администрации
(наименование документа об утверждении, включая наименование)
МО. Краснинский район
органов государственной власти или органов местного
Смоленской области
самоуправления, принявших решение об утверждении схемы или
подписавших соглашение о перераспределении земельных участков)
от 16.10.2020 № 428

Схема расположения земельного участка на кадастровом плане территории

Условный номер земельного участка		
Площадь земельного участка 860 м²		
Система координат МСК 67		
Обозначение характерных точек границы	Координаты, м	
1	X	Y
н1	437 241,78	1 183 527,82
н2	437 270,01	1 183 572,45
н3	437 257,28	1 183 580,22
н4	437 255,33	1 183 581,41
н5	437 230,05	1 183 538,11
н6	437 230,18	1 183 534,33
н1	437 241,78	1 183 527,82

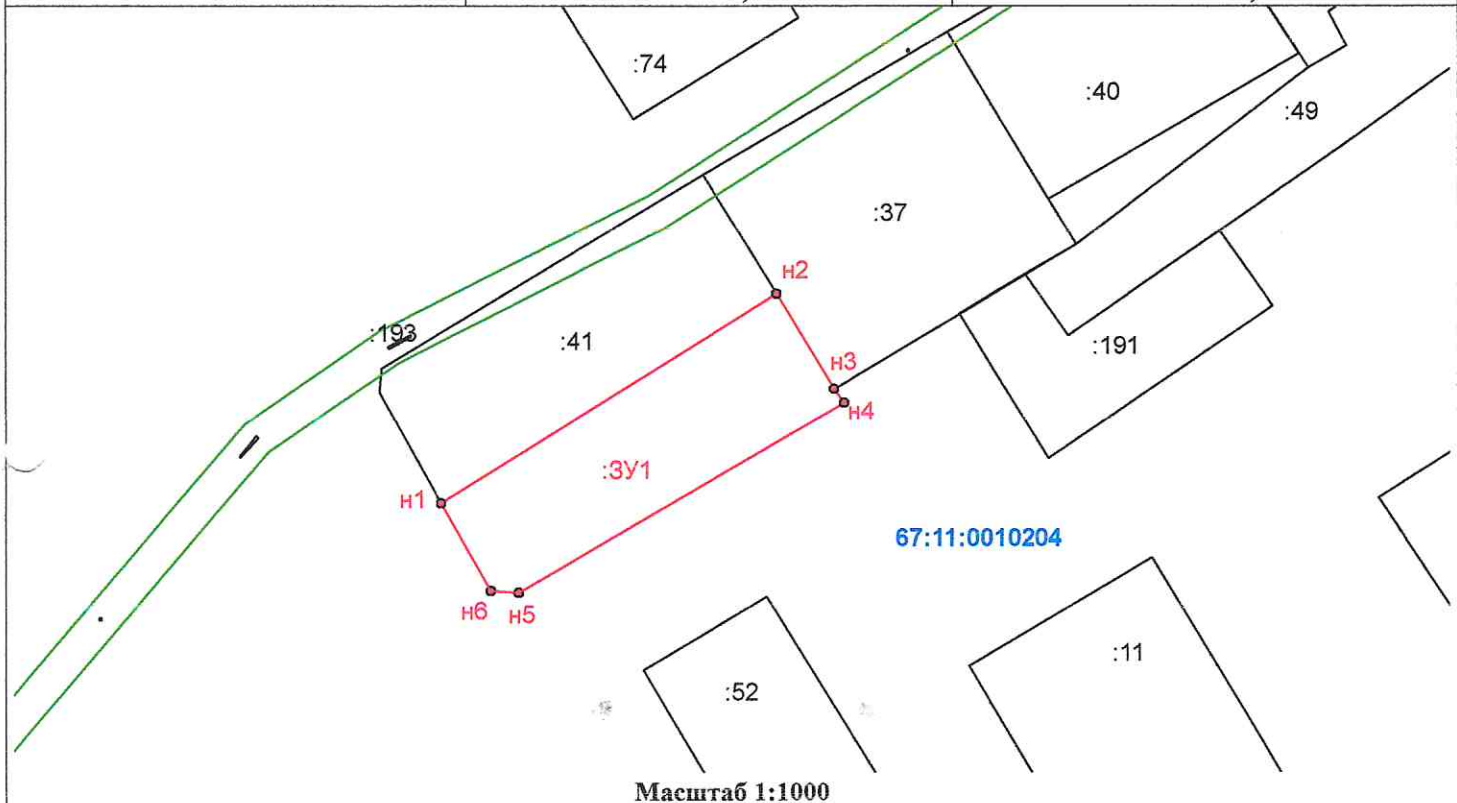

- Условные обозначения:**
- - вновь образованная часть границы, сведения о которой достаточны для определения ее местоположения
 - н1, н2, ... ,нп - характерная точка границы земельного участка, установленная при проведении кадастровых работ.
 - - существующая часть границы, включенная в ЕГРН
 - 1,2,3,...,п - характерная точка границы, установленная в соответствии с фед. законодательством и включенная в ЕГРН
 - :17 - обозначения земельных участков и ОКС, границы которых уточнены в базе ЕГРН
 - :3У1 - обозначение вновь образованного земельного участка
 - - граница зоны с особыми условиями использования территории по сведениям ЕГРН
 - - граница кадастрового квартала
 - 67:11:0010204 - кадастровый номер кадастрового квартала