



арз

АДМИНИСТРАЦИЯ МУНИЦИПАЛЬНОГО ОБРАЗОВАНИЯ  
«КРАСНИНСКИЙ РАЙОН» СМОЛЕНСКОЙ ОБЛАСТИ

ПО С Т А Н О В Л Е Н И Е

от 30.12.2019 № 469

Об утверждении схемы расположения  
земельного участка на кадастровом  
плане территории

Руководствуясь статьями 11.10, 39.11 Земельного кодекса Российской Федерации, рассмотрев заявление ООО «Смоленское бюро строительных услуг» от 24.12.2019 года № 413, Администрация муниципального образования «Краснинский район» Смоленской области постановляет:

Утвердить схему расположения земельного участка на кадастровом плане территории, площадью 1500 кв.м., расположенного по адресу: Российская Федерация, Смоленская область, Краснинский район, Краснинское городское поселение, пгт Красный, пер. Глинки, кадастровый квартал 67:11:0010202, категория земель - земли населенных пунктов, территориальная зона Ж1 – зона застройки индивидуальными жилыми домами, разрешенный вид использования - для садоводства.

Глава муниципального образования  
«Краснинский район»  
Смоленской области




С.В. Архипенков

Утверждена  
Постановлением Администрации  
(наименование документа об утверждении, включая наименования  
Стрaции МО, Краснинский район  
органов государственной власти или органов местного  
Смоленской области  
самоуправления, принявших решение об утверждении схемы

или подписавших соглашение о перераспределении земельных участков)

от 30.12.2019 № 469

### Схема расположения земельного участка на кадастровом плане территории

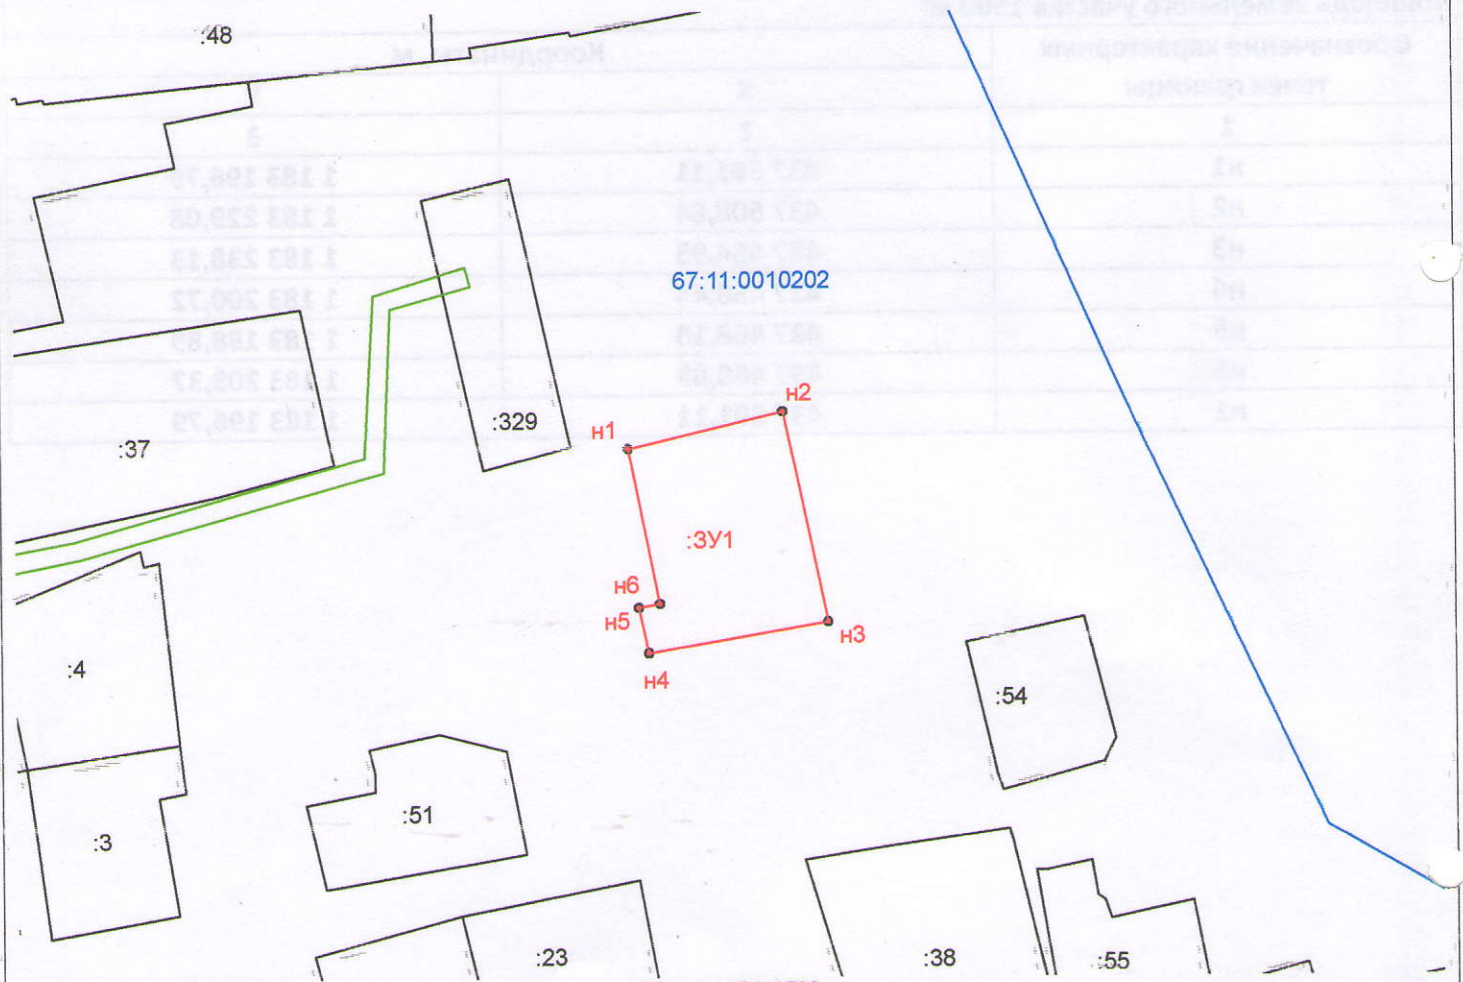

Масштаб 1:1500

**Условные обозначения:**

— (red line)

- вновь образованная часть границы, сведения о которой достаточны для определения ее местоположения;

— (blue line)

- граница кадастрового квартала;

— (green line)

- границы зоны с особыми условиями использования территории;

67:11:0010202

- номер кадастрового квартала;

:54

- обозначения земельных участков и объектов капитального строительства, границы которых уточнены в базе ЕГРН;

:3У1

- обозначение образуемого земельного участка;

● n1, n2, ..., np

- характерная точка границы земельного участка, установленная при проведении кадастровых работ;

— (black line)

- существующая часть границы земельного участка, имеющиеся в ЕГРН сведения о которой достаточны для определения ее местоположения законодательством и включенная в ЕГРН;

1,2,3,...,n

- характерная точка границы, установленная в соответствии с федеральным законодательством и включенная в ЕГРН.

— (black line)

- существующая часть границы объекта капитального строительства, имеющиеся в ЕГРН сведения о которой достаточны для определения ее местоположения законодательством и включенная в ЕГРН.

Утверждена

(наименование документа об утверждении, включая наименования

органов государственной власти или органов местного

самоуправления, принявших решение об утверждении схемы

или подписавших соглашение о перераспределении земельных участков)

от \_\_\_\_\_ № \_\_\_\_\_

**Схема расположения земельного участка на кадастровом плане территории**

Условный номер земельного участка

Площадь земельного участка 1500 м<sup>2</sup>

Обозначение характерных точек границы	Координаты, м	
	X	Y
1	2	3
н1	437 501,11	1 183 196,79
н2	437 508,84	1 183 229,08
н3	437 464,93	1 183 238,13
н4	437 458,44	1 183 200,72
н5	437 468,18	1 183 198,89
н6	437 468,89	1 183 203,37
н1	437 501,11	1 183 196,79

