



АДМИНИСТРАЦИЯ МУНИЦИПАЛЬНОГО ОБРАЗОВАНИЯ  
«КРАСНИНСКИЙ РАЙОН» СМОЛЕНСКОЙ ОБЛАСТИ

ПО С Т А Н О В Л Е Н И Е

от 09.11.2020 № 471

Об утверждении схемы расположения  
земельного участка на кадастровом  
плане территории

Руководствуясь статьями 11.10, 39.11 Земельного кодекса Российской Федерации, рассмотрев заявление ООО «Смоленское бюро строительных услуг» от 26.10.2020 года № 344, Администрация муниципального образования «Краснинский район» Смоленской области постановляет:

Утвердить схему расположения земельного участка на кадастровом плане территории, площадью 4000 кв.м., расположенного по адресу: Российская Федерация, Смоленская область, Краснинский район, Мерлинское сельское поселение, д. Мерлино, кадастровый квартал 67:11:1380101, категория земель - земли населенных пунктов, территориальная зона Сп1 – зона кладбищ разрешенный вид использования – ритуальная деятельность.

Глава муниципального образования  
«Краснинский район»  
Смоленской области



**С.В. Архипенков**

от 09.11.2020 № 471


**Схема расположения земельного участка на кадастровом плане территории**

Условный номер земельного участка

Площадь земельного участка 4000 м<sup>2</sup>

Система координат МСК 67

Обозначение характерных точек границы	Координаты, м	
	X	Y
1	2	3
н1	440 351,67	1 191 761,40
н2	440 357,08	1 191 769,36
н3	440 355,78	1 191 779,63
н4	440 337,75	1 191 812,54
н5	440 320,23	1 191 834,58
н6	440 278,83	1 191 791,75
н7	440 313,25	1 191 743,01
н1	440 351,67	1 191 761,40

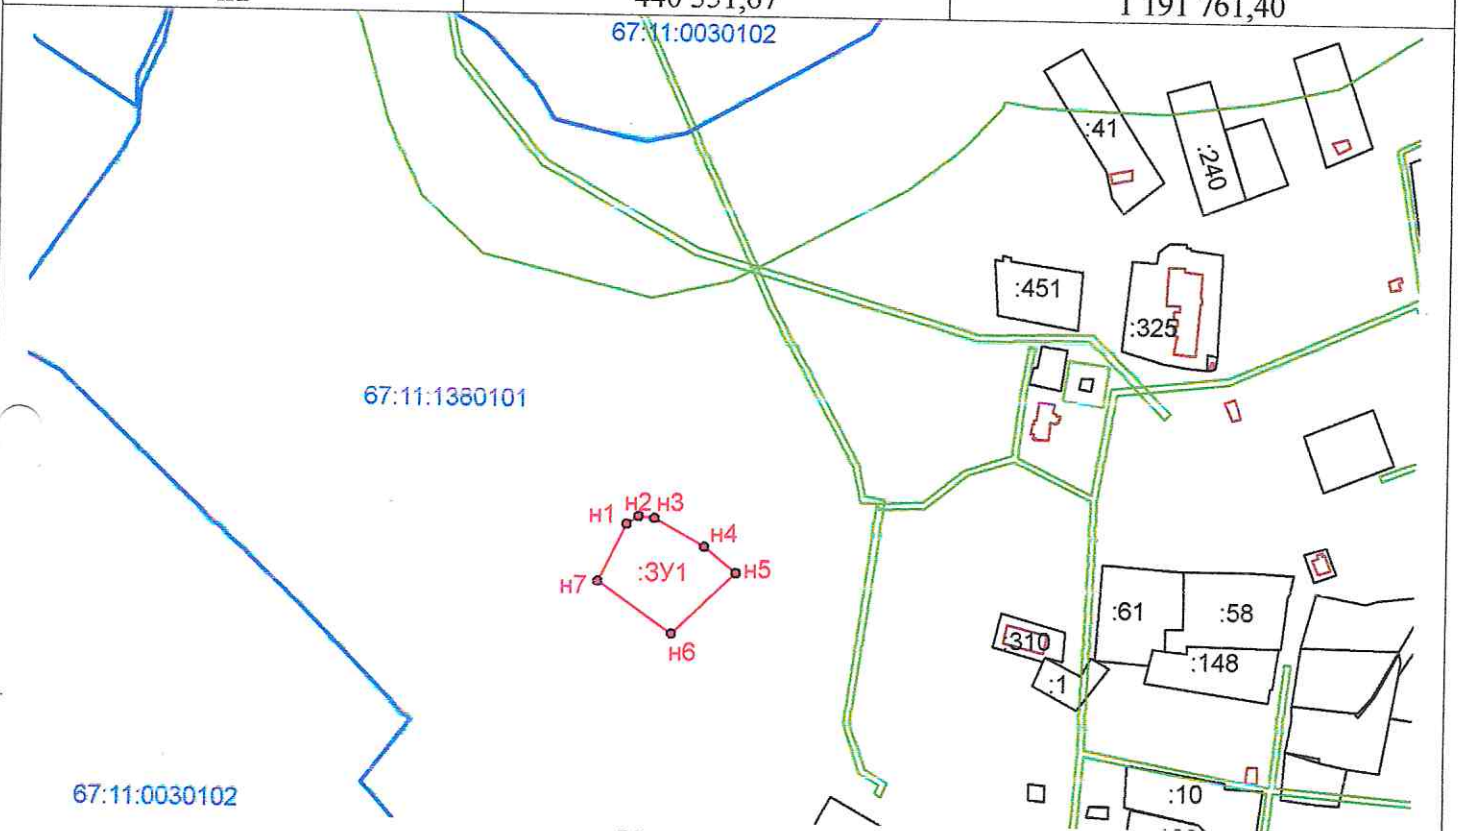

**Условные обозначения:**

- - вновь образованная часть границы, сведения о которой достаточны для определения ее местоположения
- н1, н2, ... ,нп - характерная точка границы земельного участка, установленная при проведении кадастровых работ.
- - существующая часть границы, включенная в ЕГРН
- 1,2,3,...,п - характерная точка границы, установленная в соответствии с фед. законодательством и включенная в ЕГРН
- :61 - обозначения земельных участков и ОКС, границы которых уточнены в базе ЕГРН
- :3У1 - обозначение вновь образованного земельного участка
- - граница зоны с особыми условиями использования территории по сведениям ЕГРН
- - граница кадастрового квартала
- 67:11:1380101 - кадастровый номер кадастрового квартала