

а/лх



АДМИНИСТРАЦИЯ МУНИЦИПАЛЬНОГО ОБРАЗОВАНИЯ
«КРАСНИНСКИЙ РАЙОН» СМОЛЕНСКОЙ ОБЛАСТИ

ПОСТАНОВЛЕНИЕ

от 21.09.2018 № 516

**Об утверждении схемы расположения
земельного участка на кадастровом
плане территории**

Руководствуясь статьями 11.10, 39.11 Земельного кодекса Российской Федерации, рассмотрев заявление отдела городского хозяйства Администрации муниципального образования «Краснинский район» Смоленской области от 13.06.2018 года №430, Администрация муниципального образования «Краснинский район» Смоленской области

постановляет:

Утвердить схему расположения земельного участка на кадастровом плане территории площадью 15228 кв.м., расположенного по адресу: Российская Федерация, Смоленская область, Краснинский район, Краснинское городское поселение, пгт Красный, ул. Карла Маркса, кадастровый номер 67:11:0010404, категория земель - земли населенных пунктов, территориальная зона Р-1- зона природно-рекреационного назначения, разрешенный вид использования – парк.

**И.о. Главы муниципального образования
«Краснинский район»
Смоленской области**




В.А. Боханов

**Схема расположения земельного участка или земельных участков на кадастровом плане территории
(67:11:0010404)**

Утверждена

Постановлением Администрации муниципального образования "Краснинский район" Смоленской области
(наименование документа об утверждении, включая наименование органов государственной власти или органов местного самоуправления, принявших решение об утверждении схемы или подписавших соглашение о перераспределении земельных участков)

От 21.09.18 № 516

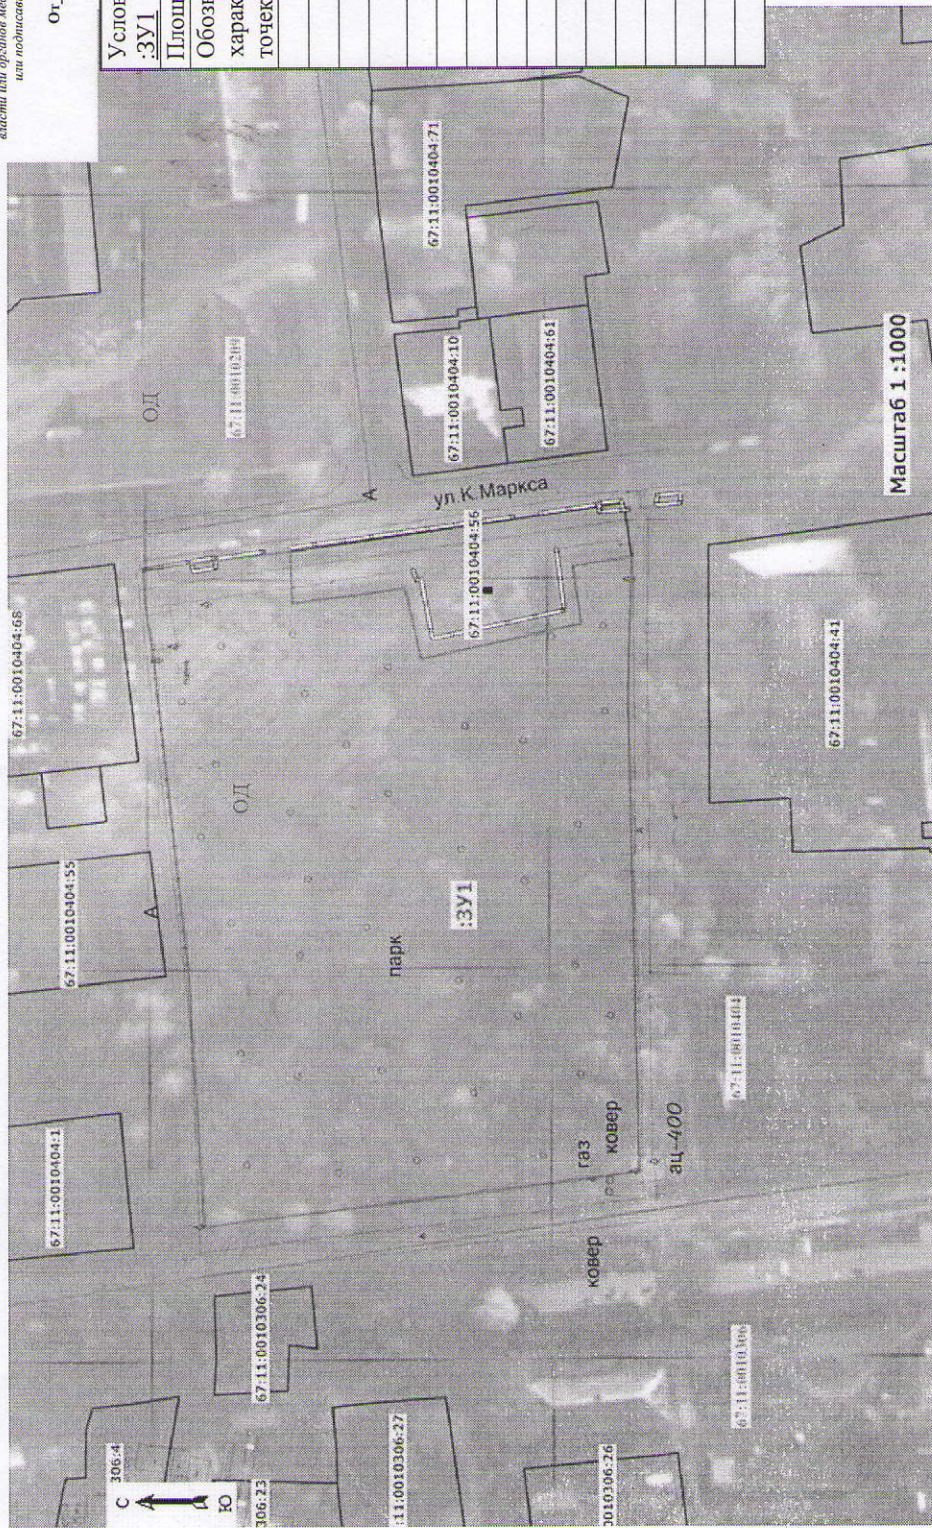

Условный номер земельного участка			
:ЗУ1			
Площадь земельного участка 15228 м ²		Координаты, м	
Обозначение характерных точек границ	X	Y	
1	2	3	
1	436600.92	1182102.26	
2	436604.66	1182163.42	
3	436612.64	1182238.71	
4	436614.18	1182248.65	
5	436615.03	1182259.48	
6	436580.94	1182263.62	
7	436580.43	1182251.30	
8	436554.31	1182254.88	
9	436550.57	1182238.02	
10	436513.28	1182246.32	
11	436515.28	1182260.00	
12	436501.48	1182262.19	
13	436502.42	1182229.83	
14	436499.82	1182115.43	
1	436600.92	1182102.26	

№ п/п	Наименование условного знака	Изображение
1	2	3
3	<p>Часть границы:</p> <p>а) существующая часть границы, имеющаяся в ЕГРН сведения о которой достаточны для определения ее местоположения;</p> <p>б) вновь образованная часть границы, сведения о которой достаточны для определения ее местоположения;</p> <p>в) существующая часть границы кадастрового квартала</p> <p>г) существующая часть границы зоны с особыми условиями использования</p> <p>Обозначение территориальных зон</p> <p>ОД - общественно-деловая зона</p>	