



АДМИНИСТРАЦИЯ МУНИЦИПАЛЬНОГО ОБРАЗОВАНИЯ
«КРАСНИНСКИЙ РАЙОН» СМОЛЕНСКОЙ ОБЛАСТИ

ПО С Т А Н О В Л Е Н И Е

от 14.12.2024 № 540

Об утверждении схемы расположения земельного участка на кадастровом плане территории, образуемого в результате перераспределения земель, находящихся в государственной собственности и земельного участка, находящегося в частной собственности

Руководствуясь ст. 11.2., ст.11.7., ст.39.28., ст.39.21. Земельного кодекса Российской Федерации, Федеральным законом от 25.10.2001 года № 136-ФЗ «О введении в действие Земельного кодекса Российской Федерации», рассмотрев заявление ООО «Смоленское бюро строительных услуг» от 10.12.2021г., б/н, Администрация муниципального образования «Краснинский район» Смоленской области постановляет:

Утвердить схему расположения земельного участка на кадастровом плане территории, площадью 1950 кв.м., расположенного по адресу: Российская Федерация, Смоленская область, Краснинский район, Краснинское городское поселение, пгт Красный, ул. Ленина № 15, кадастровый квартал 67:11:0010208, категория земель - земли населенных пунктов, территориальная зона Ж1 - зона застройки индивидуальными жилыми домами, разрешенный вид использования - для ведения личного подсобного хозяйства (приусадебный земельный участок), образуемого в результате перераспределения земельного участка с кадастровым номером 67:11:0010208:28, принадлежащего на праве собственности Колеошкину Александру Петровичу, площадью 1513 кв.м. и земельного участка площадью 437 кв.м., находящегося в государственной собственности.


Глава муниципального образования
«Краснинский район»
Смоленской области



С.В.Архипенков

от 14.12.2021 № 540

Схема расположения земельного участка на кадастровом плане территории

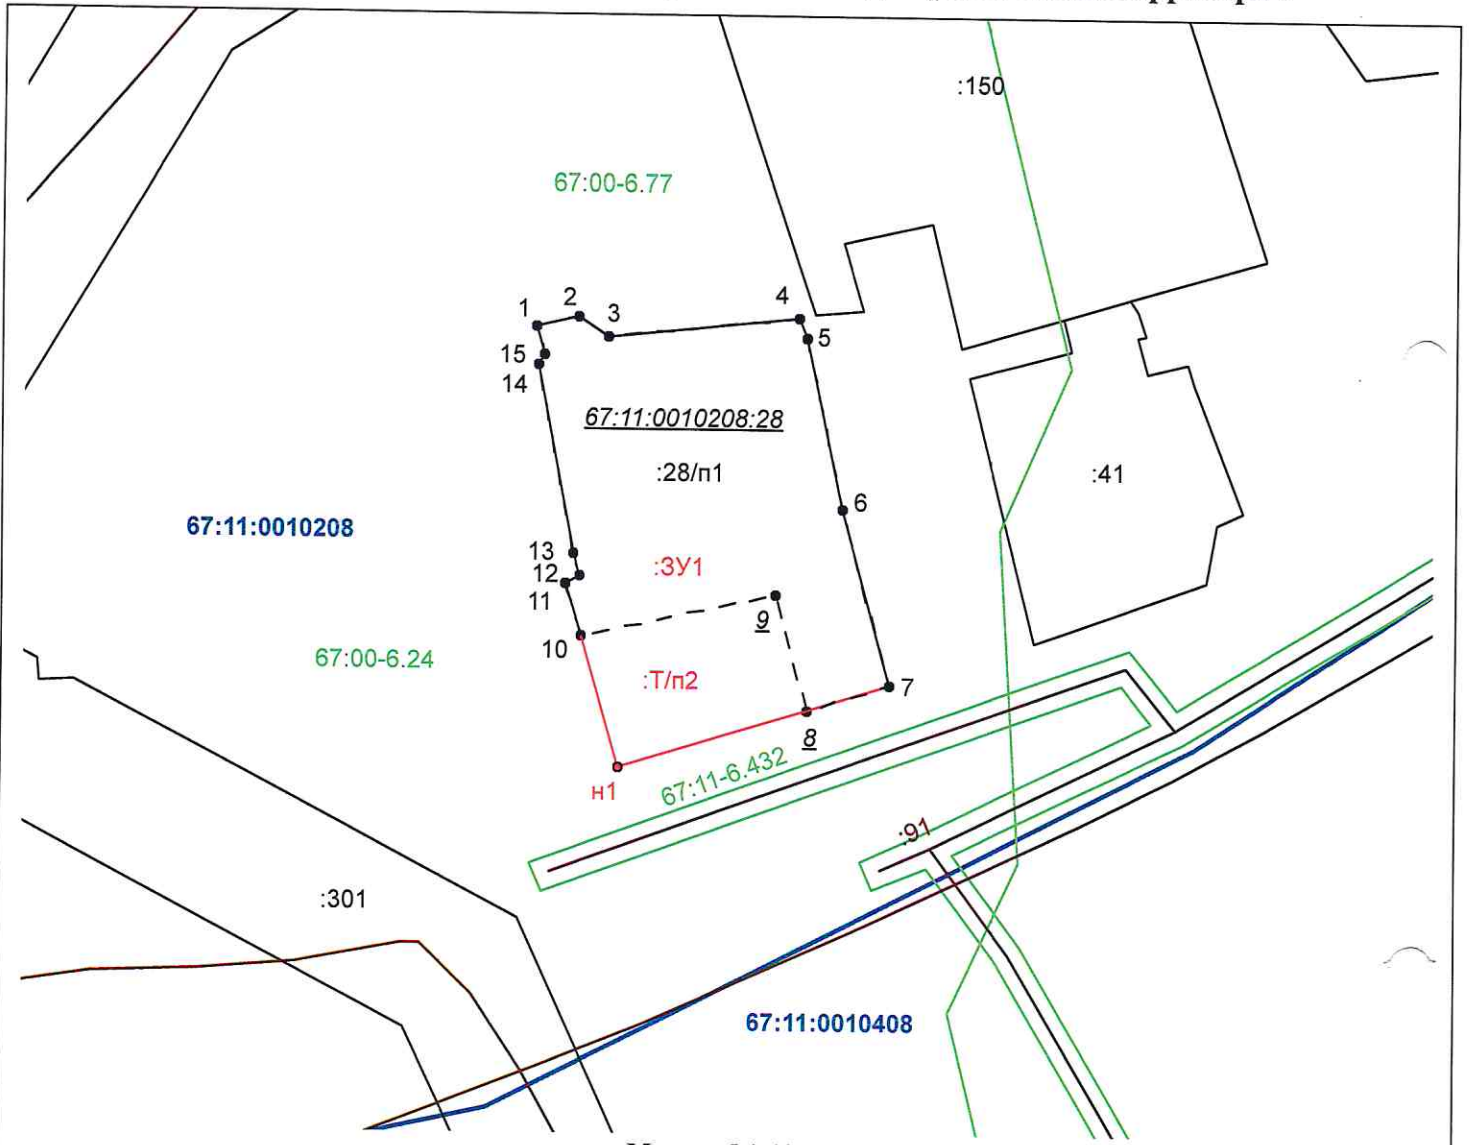

Масштаб 1:1000

Условные обозначения:

- n1, n2, ..., nn - вновь образованная часть границы, сведения о которой достаточны для определения ее местоположения
- 1, 2, 3, ..., n - характерная точка границы земельного участка, установленная при проведении кадастровых работ.
- - - - - - существующая часть границы, включенная в ЕГРН
- 1, 2, 3, ..., n - характерная точка границы, установленная в соответствии с фед. законодательством и включенная в ЕГРН
- - - - - - граница земельного участка, прекращающая свое существование
- 1, 2, 3, ..., n - характерная точка границы, прекращающая свое существование
- 67:11:0010208:28 - обозначение земельного участка, прекращающего свое существование
- :41 - обозначения земельных участков, границы которых уточнены в базе ЕГРН
- :28/n1 - обозначение частей исходных земельных участков, включаемых в состав образуемых земельных участков
- :Т/n2 - обозначение территорий, включаемых в состав земельных участков, образуемых в результате перераспределения земель, находящихся в государственной или муниципальной собственности, и ЗУ
- :3У1 - обозначение образуемого земельного участка
- - - - - - граница кадастрового квартала
- 67:11:0010208 - кадастровый номер кадастрового квартала

Утверждена
Постановлением Администрации

(наименование документа об утверждении, включая наименования

муниципального образования

органов государственной власти или органов местного

«Краснинский район» Смоленской области

самоуправления, принявших решение об утверждении схемы или

подписавших соглашение о перераспределении земельных участков)

от 14.12.2021 № 540

Схема расположения земельного участка на кадастровом плане территории

Условный номер земельного участка		
Площадь земельного участка 1950 м ²		
Система координат МСК_67		
Обозначение характерных точек границы	Координаты, м	
	X	Y
1	2	3
1	436676,88	1182792,37
2	436678,22	1182797,88
3	436675,56	1182801,82
4	436678,15	1182826,97
5	436675,36	1182827,91
6	436653,4	1182831,53
7	436630,38	1182836,34
n1	436619,55	1182799,82
10	436636,57	1182795,83
11	436643,5	1182794,14
12	436644,58	1182796,22
13	436647,53	1182795,47
14	436671,99	1182792,23
15	436673,28	1182793,23
1	436676,88	1182792,37