



АДМИНИСТРАЦИЯ МУНИЦИПАЛЬНОГО ОБРАЗОВАНИЯ  
«КРАСНИНСКИЙ РАЙОН» СМОЛЕНСКОЙ ОБЛАСТИ

ПОСТАНОВЛЕНИЕ

от 24.07.2020 № 301

Об утверждении схемы расположения  
земельного участка на кадастровом  
плане территории

Руководствуясь статьями 11.10, 39.11 Земельного кодекса Российской Федерации, рассмотрев заявление ООО «Смоленское бюро строительных услуг» от 21.07.2020 года № 204, Администрация муниципального образования «Краснинский район» Смоленской области постановляет:

Утвердить схему расположения земельного участка на кадастровом плане территории, площадью 1366 кв.м., расположенного по адресу: Российская Федерация, Смоленская область, Краснинский район, Малеевское сельское поселение, д. Викторово, ул. Мира №17, кадастровый квартал 67:11:1770101, категория земель - земли населенных пунктов, территориальная зона Ж1 - зона застройки индивидуальными жилыми домами, разрешенный вид использования – для индивидуального жилищного строительства.

Глава муниципального образования  
«Краснинский район»  
Смоленской области




С.В. Архипенков

**Утверждена**  
**Постановлением Администрации**  
(наименование документа об утверждении, включая наименования  
**муниципального образования**  
органов государственной власти или органов местного  
**«Краснинский район»**  
самоуправления, принявших решение об утверждении схемы  
**Смоленской области**  
или подписавших соглашение о перераспределении земельных участков)  
от 24.07.2020 № 301

**Схема расположения земельного участка на кадастровом плане территории**

к.к. 67:11:1770101

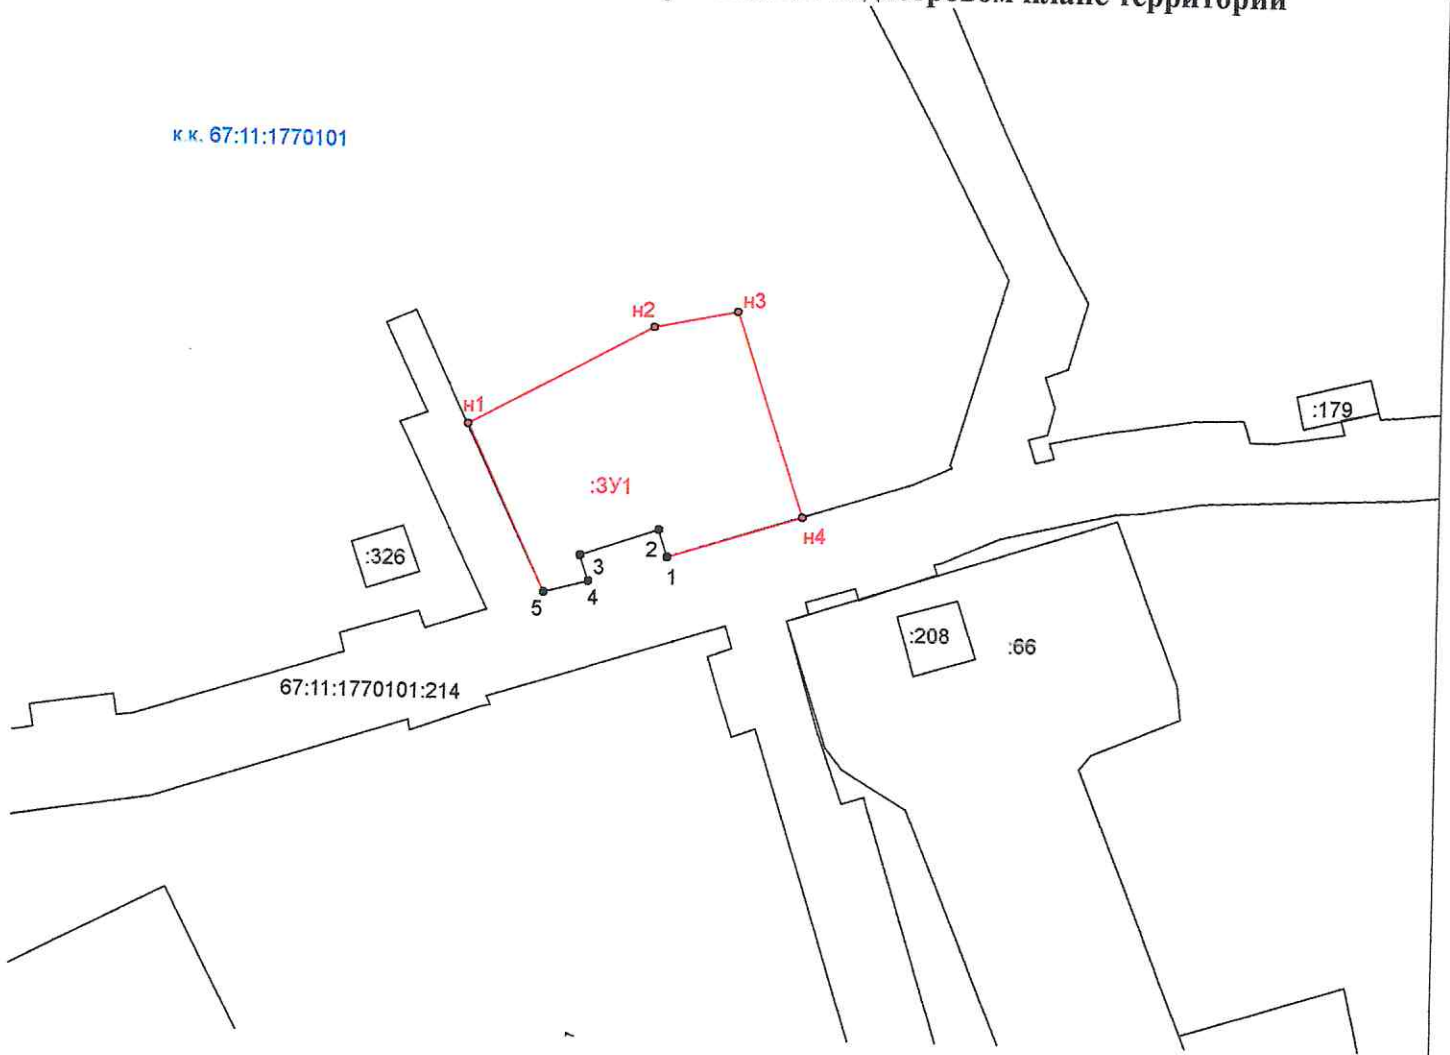

**Масштаб 1:1000**

**Условные обозначения:**

к.к. № 67:11:1770101  
:326

:3У1

● n1, n2, ..., np

● 1, 2, ..., n

- вновь образованная часть границы, сведения о которой достаточны для определения ее местоположения;
- существующая в ЕГРН часть границы земельного участка;
- номер кадастрового квартала;
- обозначения земельных участков и объектов капитального строительства, границы которых уточнены в базе ЕГРН;
- обозначение образуемого земельного участка;
- характерная точка границы земельного участка, установленная при проведении кадастровых работ;
- существующая в ЕГРН точка границы земельного участка.

**Утверждена**  
**Постановлением Администрации**  
(наименование документа об утверждении, включая наименование  
**муниципального образования**  
органов государственной власти или органов местного  
**«Краснинский район»**  
самоуправления, принявших решение об утверждении схемы  
**Смоленской области**  
или подписавших соглашение о перераспределении земельных участков)

от \_\_\_\_\_ № \_\_\_\_\_

**Схема расположения земельного участка на кадастровом плане территории**

<b>Условный номер земельного участка</b>		
<b>Площадь земельного участка 1366 м<sup>2</sup></b>		
<b>Обозначение характерных точек границы</b>	<b>Координаты, м</b>	
	<b>X</b>	<b>Y</b>
<b>1</b>	<b>2</b>	<b>3</b>
<b>н1</b>	417 597,34	1 185 021,78
<b>н2</b>	417 613,22	1 185 050,47
<b>н3</b>	417 615,63	1 185 063,49
<b>н4</b>	417 584,06	1 185 074,02
<b>1</b>	417 577,40	1 185 053,23
<b>2</b>	417 581,67	1 185 051,85
<b>3</b>	417 577,25	1 185 039,64
<b>4</b>	417 573,44	1 185 040,85
<b>5</b>	417 571,39	1 185 034,12
<b>н1</b>	417 597,34	1 185 021,78