



адм  
**АДМИНИСТРАЦИЯ МУНИЦИПАЛЬНОГО ОБРАЗОВАНИЯ  
«КРАСНИНСКИЙ РАЙОН» СМОЛЕНСКОЙ ОБЛАСТИ**

**ПОСТАНОВЛЕНИЕ**

от 25.03.2020 № 120

Об утверждении схемы расположения  
земельного участка на кадастровом  
плане территории

Руководствуясь статьями 11.10, 39.11 Земельного кодекса Российской Федерации, рассмотрев заявление Маркевич Т.А. от 13.03.2020 года, Администрация муниципального образования «Краснинский район» Смоленской области  
постановляет:

Утвердить схему расположения земельного участка на кадастровом плане территории, площадью 3500 кв.м., расположенного по адресу: Российская Федерация, Смоленская область, Краснинский район, Малеевское сельское поселение, д. Катково, ул. Луговая, д.1, кадастровый квартал 67:11:0640101, категория земель - земли населенных пунктов, территориальная зона Ж1- зона застройки индивидуальными жилыми домами, разрешенный вид использования – для ведения личного подсобного хозяйства.

Глава муниципального образования  
«Краснинский район»  
Смоленской области



**С.В. Архипенков**




Утверждена  
постановлением Администрации МО. Краснинский район  
(наименование документа об утверждении, включая наименования органов государственной власти или органов местного самоуправления, принявших решение об утверждении схемы

или подписавших соглашение о перераспределении земельных участков)

от 25.02.2020 № 120

### Схема расположения земельного участка на кадастровом плане территории

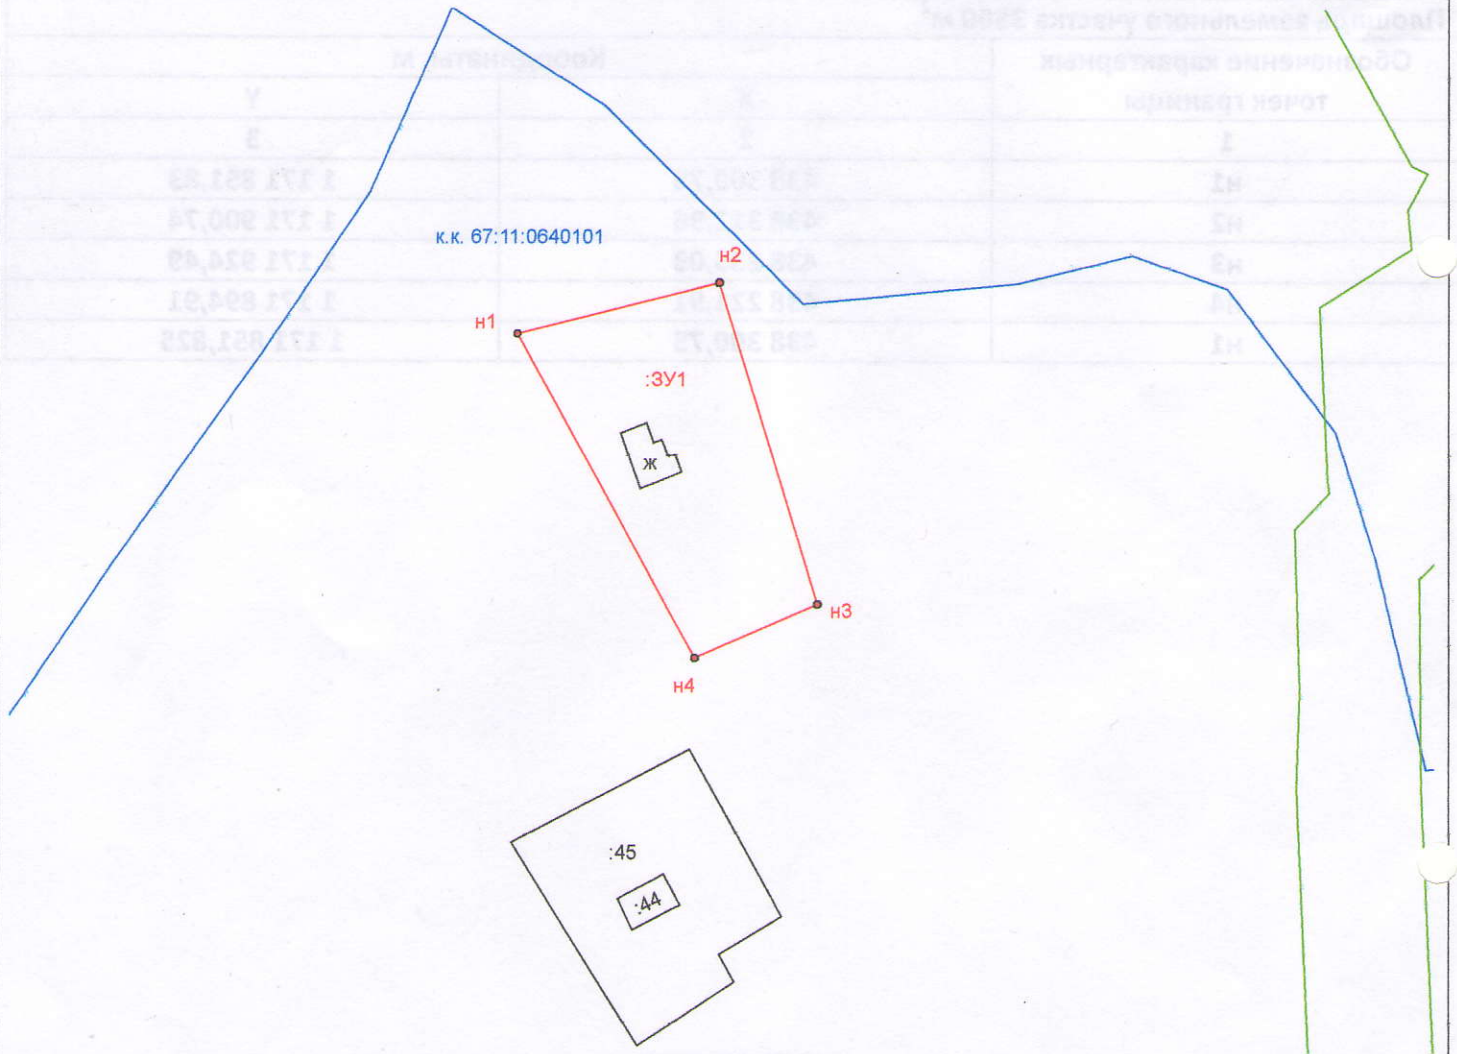

Масштаб 1:1500

**Условные обозначения:**

- - вновь образованная часть границы, сведения о которой достаточны для определения ее местоположения;
- - граница кадастрового квартала;
- - границы зоны с особыми условиями использования территории;
- 67:11:0640101 - номер кадастрового квартала;
- :45 - обозначения земельных участков и объектов капитального строительства, границы которых уточнены в базе ЕГРН;
- :ЗУ1 - обозначение образуемого земельного участка;
- n1, n2, ..., np - характерная точка границы земельного участка, установленная при проведении кадастровых работ;
- - существующая часть границы земельного участка, имеющиеся в ЕГРН сведения о которой достаточны для определения ее местоположения законодательством и включенная в ЕГРН;
- 1,2,3...,n - характерная точка границы, установленная в соответствии с федеральным законодательством и включенная в ЕГРН.



(наименование документа об утверждении, включая наименования

органов государственной власти или органов местного

самоуправления, принявших решение об утверждении схемы

или подписавших соглашение о перераспределении земельных участков)

от \_\_\_\_\_ № \_\_\_\_\_

**Схема расположения земельного участка на кадастровом плане территории**

Условный номер земельного участка		
Площадь земельного участка 3500 м <sup>2</sup>		
Обозначение характерных точек границы	Координаты, м	
	X	Y
1	2	3
н1	438 300,75	1 171 851,83
н2	438 312,96	1 171 900,74
н3	438 235,03	1 171 924,49
н4	438 221,91	1 171 894,91
н1	438 300,75	1 171 851,825



Условные обозначения:

- граница кадастрового квартала;
- граница зоны с особыми условиями использования территории;
- номер кадастрового квартала;
- обозначение земельного участка и объектов капитального строительства, границы которых учтены в базе ЕПН;
- обозначение обремененного земельного участка;
- характерная точка границы земельного участка, установленная при проведении кадастровых работ;
- существующая часть границы земельного участка, имеющаяся в ЕПН сведения о которой достаточна для определения ее местоположения относительно зон и включенная в ЕПН;
- характерная точка границы, установленная в соответствии с федеральным законодательством и включенная в ЕПН.