



АДМИНИСТРАЦИЯ МУНИЦИПАЛЬНОГО ОБРАЗОВАНИЯ  
«КРАСНИНСКИЙ РАЙОН» СМОЛЕНСКОЙ ОБЛАСТИ

ПО С Т А Н О В Л Е Н И Е

от 15.04.2021 № 161

Об утверждении схемы расположения  
земельного участка на кадастровом  
плане территории

Руководствуясь статьями 11.10, 39.11 Земельного кодекса Российской Федерации, рассмотрев заявление Макаренкова А.В. от 02.04.2021 года № б/н, Администрация муниципального образования «Краснинский район» Смоленской области постановляет:

1. Утвердить схему расположения многоконтурного земельного участка на кадастровом плане территории -ЗУ(1); ЗУ1(2), площадью 433438 кв.м., расположенного по адресу: Российская Федерация, Смоленская область, Краснинский район, Малеевское сельское поселение, кадастровый квартал 67:11:0020104, категория земель – земли сельскохозяйственного назначения, разрешенный вид использования – сельскохозяйственное использование.

Глава муниципального образования  
«Краснинский район»  
Смоленской области



**С.В.Архипенков**

**Утверждена**

(наименование документа об утверждении, включая наименования

органов государственной власти или органов местного

самоуправления, принявших решение об утверждении схемы

или подписавших соглашение о перераспределении земельных участков)

**Схема расположения земельного участка или земельных участков  
на кадастровом плане территории**

**Условный номер земельного участка**

**МСК\_67**

**Адрес:**


**Российская Федерация, Смоленская область, Краснинский район, Малеевское сельское поселение**

**Площадь земельного участка 433438 м<sup>2</sup>**

Обозначение характерных точек границ	Координаты, м	
	X	Y
1	2	3
:ЗУ1(1)		
н1	412478.85	1177480.81
н2	412495.94	1177431.26
н3	412548.90	1177388.55
н4	412502.77	1177308.26
н5	412454.93	1177373.18
н6	412319.97	1177263.84
н7	412347.31	1177224.55
н8	412297.76	1177200.63
н9	412272.94	1177216.18
н10	412226.01	1177168.17
н11	412251.64	1177142.55
н12	412232.84	1177127.17
н13	412198.68	1177142.55
н14	412094.46	1177046.88
н15	412202.09	1176952.91
н16	412202.09	1176869.20
н17	412350.72	1176734.24
н18	412388.31	1176746.20
н19	412441.27	1176819.66
н20	412576.23	1176869.20
н21	412675.32	1176946.08
н22	412757.32	1177050.29

Обозначение характерных точек границ	Координаты, м	
	X	Y
1	2	3
н23	412900.24	1177259.97
н24	412718.03	1177463.72
н25	412677.02	1177460.31
н26	412640.57	1177390.12
н27	412562.56	1177463.72
н28	412499.35	1177501.31
н1	412478.85	1177480.81
:ЗУ1(2)		
н29	414749.89	1173526.80
н30	414795.81	1173432.95
н31	414871.98	1173408.35
н32	414909.83	1173303.72
н33	414961.15	1173276.45
н34	415009.13	1173290.46
н35	415171.28	1173240.58
н36	415217.04	1173302.76
н37	415286.70	1173292.31
н38	414893.79	1173746.29
н29	414749.89	1173526.80

# Схема расположения земельного участка или земельных участков на кадастровом плане территории

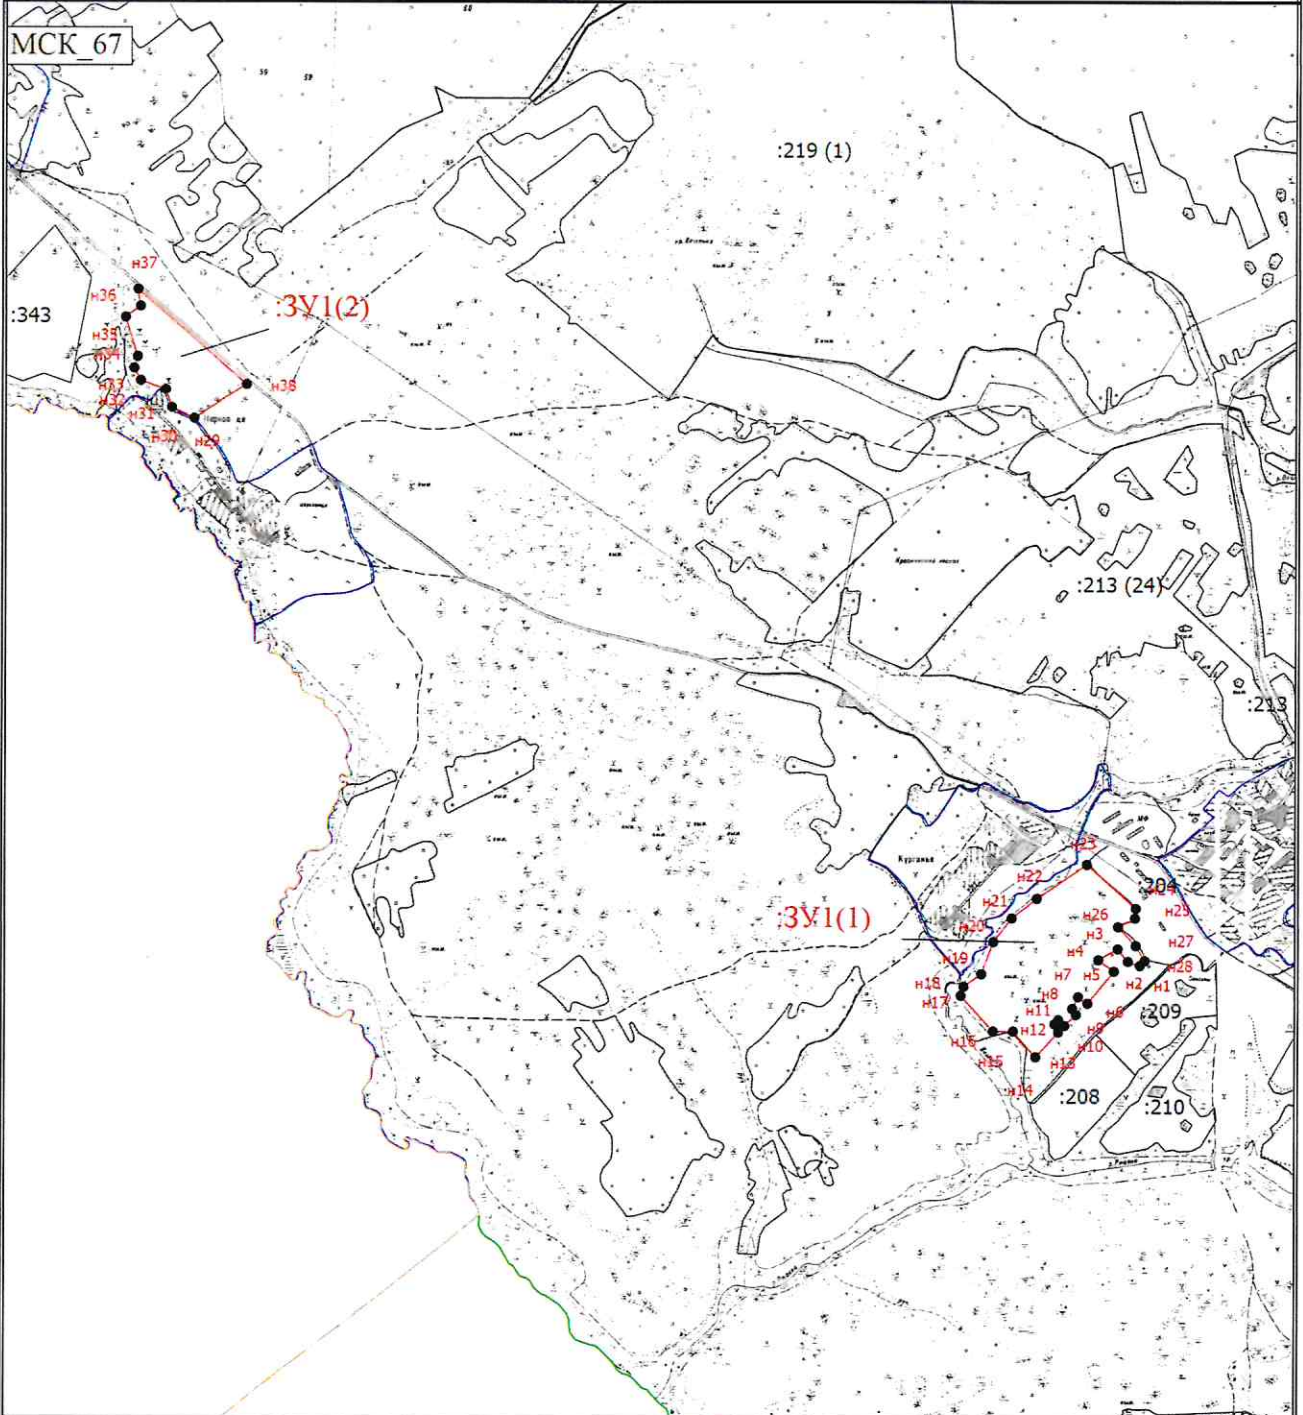

Масштаб 1:30000

## Условные обозначения

- вновь образованная часть границы, сведения о которой достаточны для определения ее местоположения
- - Характерная точка границы, сведения о которой позволяют однозначно определить ее положение на местности
- n1 - Обозначение новой характерной точки
- Существующая часть границы, имеющиеся в ЕГРН сведения о которой достаточны для определения ее местоположения
- Граница кадастрового квартала
- Граница муниципального образования
- Граница зоны с особыми условиями
- 67:11:0020104 - Номер кадастрового квартала