



АДМИНИСТРАЦИЯ МУНИЦИПАЛЬНОГО ОБРАЗОВАНИЯ
«КРАСНИНСКИЙ РАЙОН» СМОЛЕНСКОЙ ОБЛАСТИ

ПО С Т А Н О В Л Е Н И Е

от 06.06.2022 № 247

Об утверждении схемы расположения земельного участка на кадастровом плане территории, образуемого в результате перераспределения земель, находящихся в государственной собственности и земельного участка, находящегося в частной собственности

Руководствуясь ст. 11.2., ст.11.7., ст.39.28., ст.39.21. Земельного кодекса Российской Федерации, Федеральным законом от 25.10.2001 года № 136-ФЗ «О введении в действие Земельного кодекса Российской Федерации», рассмотрев заявление Людоговской Н.В. от 30.05.2022г., б/н, Администрация муниципального образования «Краснинский район» Смоленской области

постановляет:


Утвердить схему расположения земельного участка на кадастровом плане территории, площадью 2500 кв.м., расположенного по адресу: Российская Федерация, Смоленская область, Краснинский район, Малеевское сельское поселение, д. Викторово, пер. Мира № 2, кадастровый квартал 67:11:1770101, категория земель - земли населенных пунктов, территориальная зона Ж1 - зона застройки индивидуальными жилыми домами, разрешенный вид использования - для индивидуального жилищного строительства, образуемого в результате перераспределения земельного участка с кадастровым номером 67:11:1770101:44, принадлежащего на праве собственности Минченкову Артему Анатольевичу, площадью 2418 кв.м. и земельного участка площадью 82 кв.м., находящегося в государственной собственности.

Глава муниципального образования
«Краснинский район»
Смоленской области



С.В.Архипенков

Схема расположения земельного участка на кадастровом плане территории

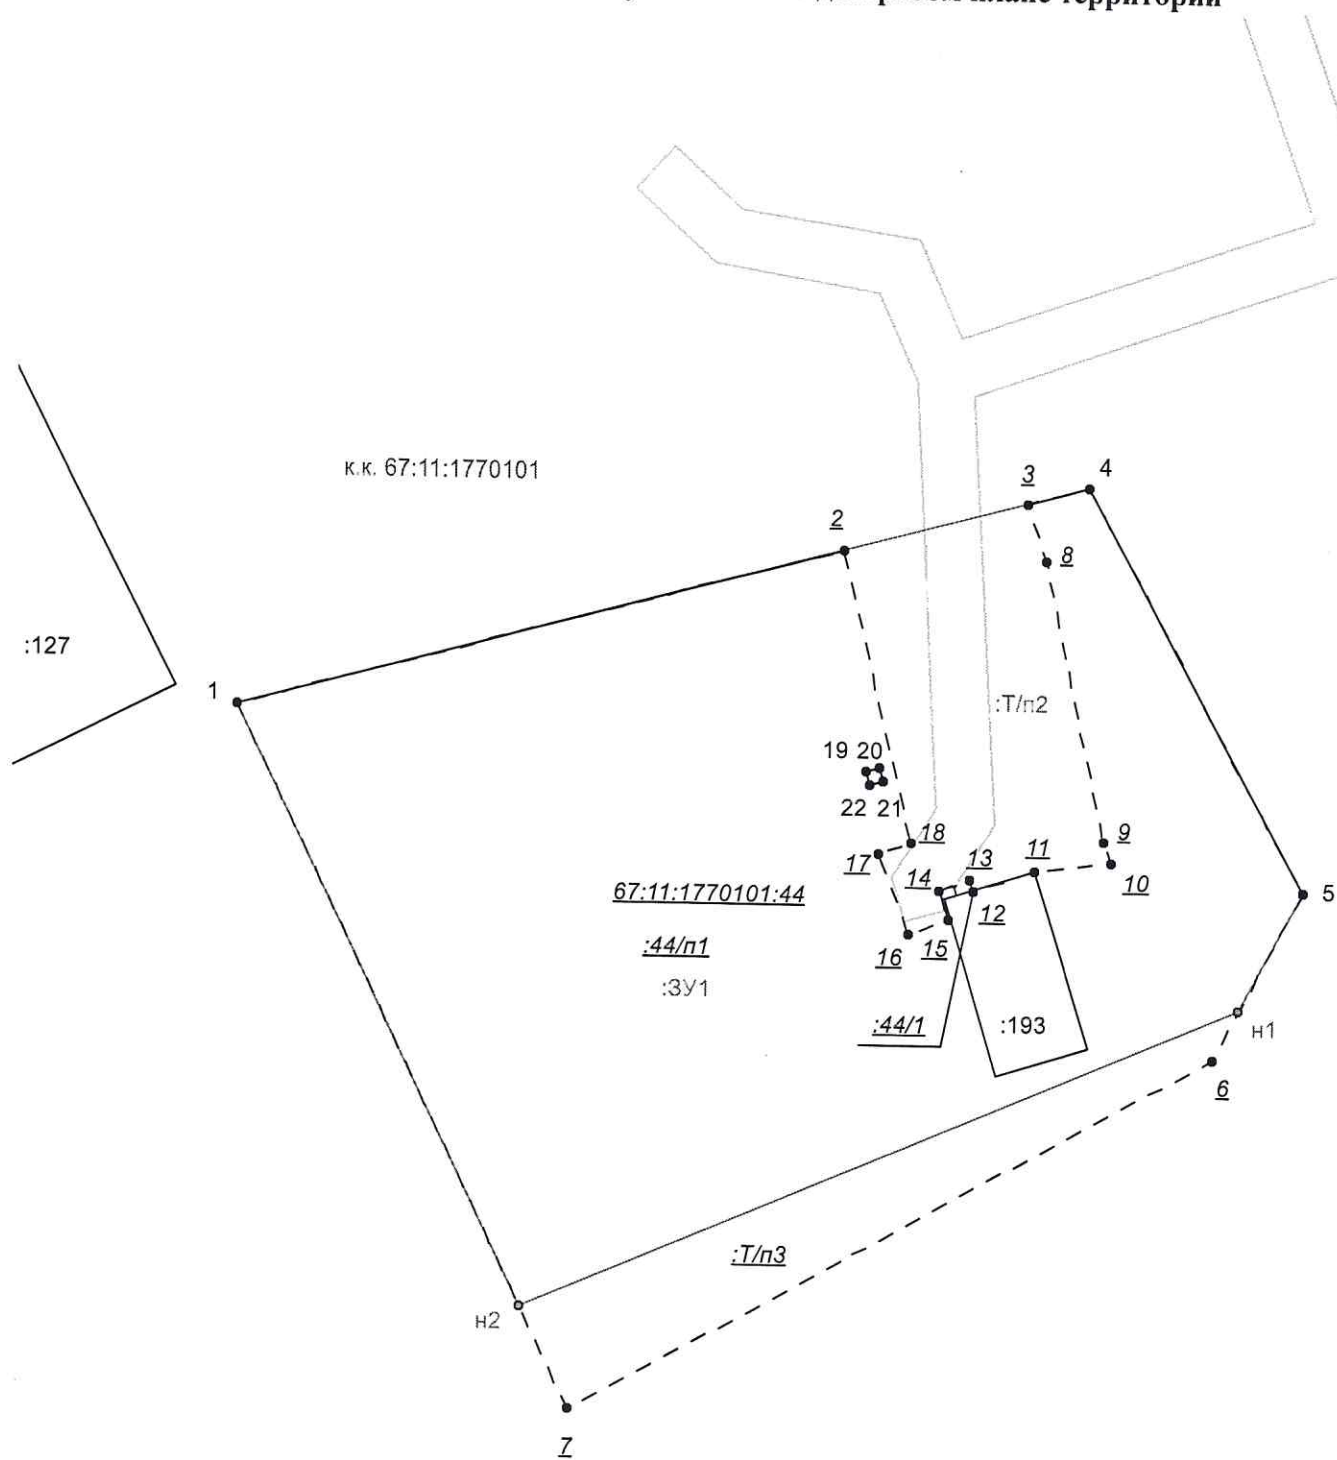

Масштаб 1:500

Условные обозначения:

- вновь образованная часть границы земельного участка
- исчезающая часть границы земельного участка
- граница кадастрового квартала
- к.к. 67:11:1770101 - номер кадастрового квартала
- :3У1 - обозначение образуемого земельного участка
- н1, н2, ..., нп - обозначение вновь образуемой характерной точки границы образуемого земельного участка
- 67:11:1770101:44 - кадастровый номер исчезающего земельного участка
- :44/п1 - часть земельного участка, участвующая в перераспределении
- :Т/п2 - часть земель, участвующих в перераспределении
- 1,2...n - обозначение исчезающей точки границы земельного участка
- :Т/п3 - обозначение исчезающей части земельного участка
- :193 - кадастровый номер объекта недвижимости, сведения о котором содержатся в ЕГРН

Утверждена
Постановлением Администрации
(наименование документа об утверждении, включая наименование
МО «Краснинский район»
органов государственной власти или органов местного
Смоленской области
самоуправления, принявших решение об утверждении схемы

или подписавших соглашение о перераспределении земельных участков)

от 06.06.2022 № 277

Схема расположения земельного участка на кадастровом плане территории

Условный номер земельного участка		
Площадь земельного участка 2500 м ²		
Система координат МСК 67		
Обозначение характерных точек границы	Координаты, м	
	X	Y
1	2	3
1	417452,75	1185016,60
4	417468,69	1185075,31
5	417440,93	1185090,45
n1	417432,60	1185086,13
n2	417411,47	1185036,69
n1	417452,75	1185016,60
19	417448,81	1185060,08
20	417449,12	1185061,03
21	417448,16	1185061,33
22	417447,86	1185060,38
19	417448,81	1185060,08