



АДМИНИСТРАЦИЯ МУНИЦИПАЛЬНОГО ОБРАЗОВАНИЯ
«КРАСНИНСКИЙ РАЙОН» СМОЛЕНСКОЙ ОБЛАСТИ

ПО С Т А Н О В Л Е Н И Е

от 11.10.2023 № 380

Об утверждении схемы
расположения земельного участка на
кадастровом плане территории

В соответствии со ст. 11.10 Земельного кодекса Российской Федерации, Федеральным законом от 25.10.2001 № 137-ФЗ «О введении в действие Земельного кодекса Российской Федерации», приказом Федеральной службы государственной регистрации, кадастра и картографии от 19.04.2022 № П/0148 «Об утверждении требований к подготовке схемы расположения земельного участка или земельных участков на кадастровом плане территории и формату схемы расположения земельного участка или земельных участков на кадастровом плане территории при подготовке схемы расположения земельного участка или земельных участков на кадастровом плане территории в форме электронного документа, формы схемы расположения земельного участка или земельных участков на кадастровом плане территории, подготовка которой осуществляется в форме документа на бумажном носителе», на основании заявления Фомичевой Т.А. от 06.10.2023 года, № 312632363, действующую по доверенности № 67АА 1805509 от 29.12.2022 года за Ширковцову В. В., Администрация муниципального образования «Краснинский район» Смоленской области постановляет:

1. Утвердить схему расположения земельного участка на кадастровом плане территории площадью 1957 кв.м., расположенного по адресу: Российская Федерация, Смоленская область, Краснинский район, Малеевское сельское поселение, д. Павлово, ул. Садовая, №6, кадастровый квартал 67:11:0790101, категория земель - земли населенных пунктов, территориальная зона Ж1- зона застройки индивидуальными жилыми домами, разрешенный вид использования- индивидуальное жилищное строительство.
2. Срок действия настоящего постановления составляет 2 года.

Глава муниципального образования
«Краснинский район»
Смоленской области




С.В. Архипенков

Утверждена
Постановлением Администрации
(наименование документа об утверждении, включая наименования
муниципального образования
органов государственной власти или органов местного
«Краснинский район» Смоленской области
самоуправления, принявших решение об утверждении схемы или
подписавших соглашение о перераспределении земельных участков)

от 11.10.2023 № 380

Схема расположения земельного участка на кадастровом плане территории

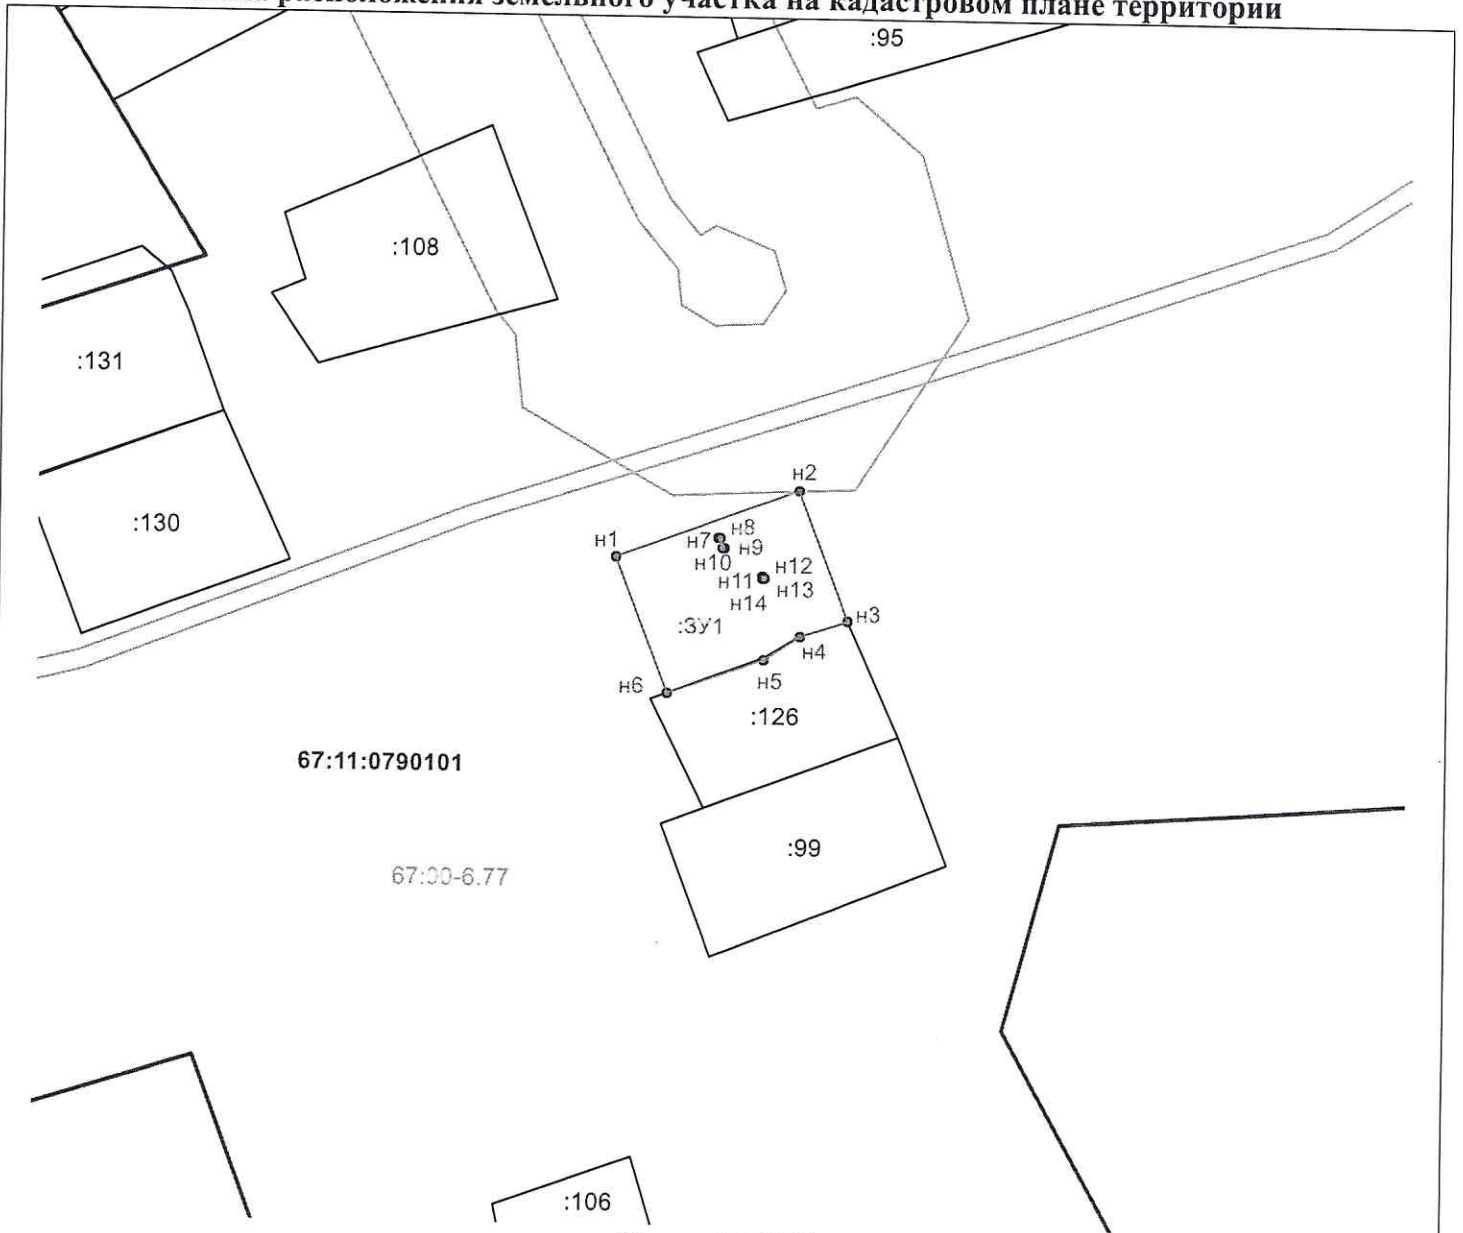

Масштаб 1:2000

Условные обозначения:

• n1, n2, ..., nn

• 1, 2, 3, ..., n
:126
:3У1

67:11:0790101

67:00-6.77

- вновь образованная часть границы, сведения о которой достаточны для определения ее местоположения
- характерная точка границы земельного участка, установленная при проведении кадастровых работ.
- существующая часть границы, включенная в ЕГРН
- характерная точка границы, установленная в соответствии с фед. законодательством и включенная в ЕГРН
- обозначения земельных участков, границы которых уточнены в базе ЕГРН
- обозначение образуемого земельного участка
- граница кадастрового квартала
- кадастровый номер кадастрового квартала
- граница ЗОУИТ по сведениям ЕГРН
- реестровый номер ЗОУИТ по сведениям ЕГРН
- граница ОКС по сведениям ЕГРН

Утверждена
Постановлением Администрации
(наименование документа об утверждении, включая наименования
муниципального образования
органов государственной власти или органов местного
«Краснинский район» Смоленской области
самоуправления, принявших решение об утверждении схемы или
подписавших соглашение о перераспределении земельных участков)

от 11.10.2023 № 380

Схема расположения земельного участка на кадастровом плане территории

Условный номер земельного участка		
Площадь земельного участка 1957 м ²		
Система координат МСК 67		
Обозначение характерных точек границы	Координаты, м	
	X	Y
1	2	3
н1	433 226,27	1 178 056,10
н2	433 244,14	1 178 104,34
н3	433 209,90	1 178 117,48
н4	433 205,53	1 178 104,84
н5	433 199,33	1 178 095,27
н6	433 189,95	1 178 069,78
н1	433 226,27	1 178 056,10
—	—	—
н7	433 231,63	1 178 083,46
н8	433 231,73	1 178 083,74
н9	433 228,95	1 178 084,69
н10	433 228,85	1 178 084,41
н7	433 231,63	1 178 083,46
—	—	—
н11	433 221,12	1 178 094,80
н12	433 221,32	1 178 095,01
н13	433 221,11	1 178 095,22
н14	433 220,91	1 178 095,02
н11	433 221,12	1 178 094,80