



АДМИНИСТРАЦИЯ МУНИЦИПАЛЬНОГО ОБРАЗОВАНИЯ
«КРАСНИНСКИЙ РАЙОН» СМОЛЕНСКОЙ ОБЛАСТИ

ПО С Т А Н О В Л Е Н И Е

от 01.09.2021 № 382

Об утверждении схемы расположения
земельного участка на кадастровом
плане территории

Руководствуясь статьями 11.10., 39.11. Земельного кодекса Российской Федерации, рассмотрев заявление ООО «ГеоМир» от 30.08.2021 года Администрация муниципального образования «Краснинский район» Смоленской области

постановляет:

Утвердить схему расположения земельного участка на кадастровом плане территории, площадью 3000 кв.м., расположенного по адресу: Российская Федерация, Смоленская область, Краснинский район, Малеевское сельское поселение, д. Марково, ул. Заречная № 5, кадастровый квартал 67:11:0740101, категория земель - земли населенных пунктов, территориальная зона Ж-1-зона застройки индивидуальными жилыми домами, разрешенный вид использования- для ведения личного подсобного хозяйства (приусадебный земельный участок).

Глава муниципального образования
«Краснинский район»
Смоленской области



С.В. Архипенков

УТВЕРЖДЕНА

от _____ № _____


СХЕМА РАСПОЛОЖЕНИЯ ЗЕМЕЛЬНЫХ УЧАСТКОВ НА КАДАСТРОВОМ ПЛАНЕ ТЕРРИТОРИИ

Условный номер земельного участка 67:11-0740101:3V1

Площадь земельного участка 3000 м2

Система координат МСК 67

Обозначение характерных точек границы	Координаты, м	
	X	Y
1	432292.01	1164052.28
1	432290.92	1164060.78
2	432289.89	1164067.95
3	432287.93	1164076.82
4	432284.88	1164086.51
5	432281.60	1164086.10
6	432281.10	1164090.04
7	432259.17	1164086.46
8	432242.00	1164074.90
9	432236.92	1164059.80
10	432243.66	1164057.50
11	432260.66	1164056.49
12	432261.84	1164035.10
13	432282.98	1164034.55
14	432282.69	1164016.28
15	432313.98	1164016.50
16	432313.82	1164053.14
17	432301.88	1164052.23
18	432292.01	1164052.28
1		

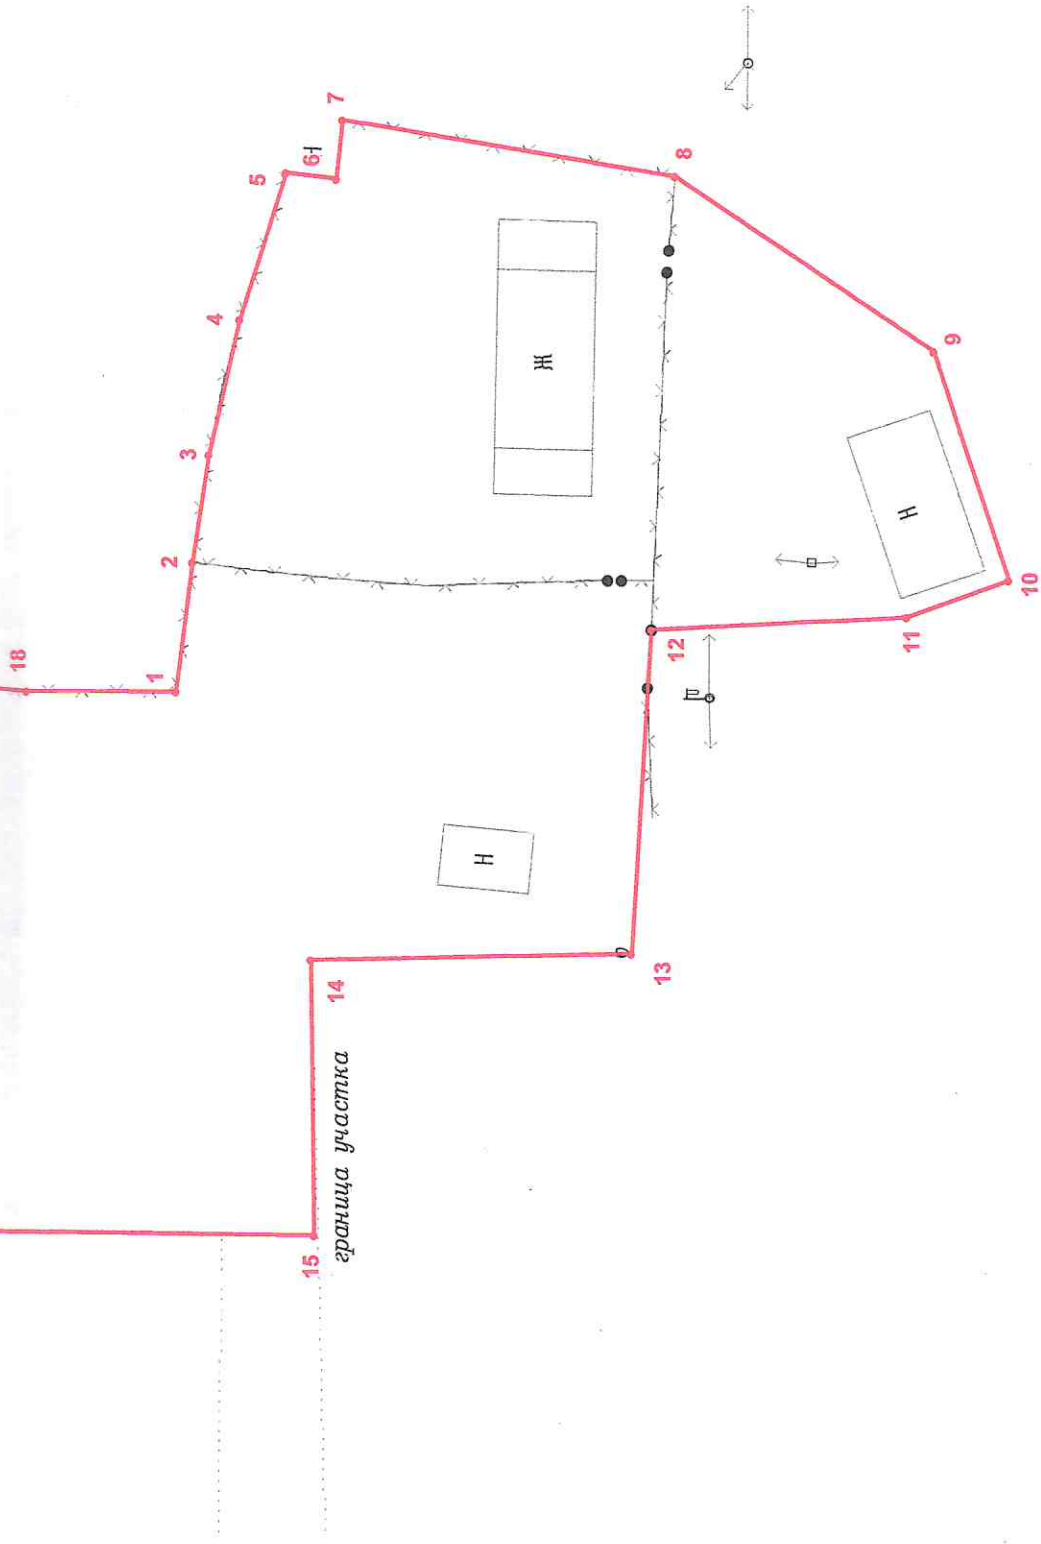

Масштаб 1:500

Условные обозначения

- :1 обозначение земельного участка
- существующая часть границы
- образованная часть границы
- ||| обозначение характерной точки границы