



АДМИНИСТРАЦИЯ МУНИЦИПАЛЬНОГО ОБРАЗОВАНИЯ  
«КРАСНИНСКИЙ РАЙОН» СМОЛЕНСКОЙ ОБЛАСТИ

ПО С Т А Н О В Л Е Н И Е

от 08.02.2021 № 40

Об утверждении схемы расположения  
земельного участка на кадастровом  
плане территории

Руководствуясь статьями 11.10, 39.11 Земельного кодекса Российской Федерации, рассмотрев заявление Шпака Ю.Н. от 04.02.2021 года № б/н, Администрация муниципального образования «Краснинский район» Смоленской области  
постановляет:

Утвердить схему расположения земельного участка на кадастровом плане территории, площадью 5100 кв.м., расположенного по адресу: Российская Федерация, Смоленская область, Краснинский район, Малеевское сельское поселение, д. Лунино, кадастровый квартал 67:11:1560101, категория земель – земли населенных пунктов, территориальная зона Сх2 – производственная зона сельскохозяйственных предприятий, разрешенный вид использования – скотоводство.

Глава муниципального образования  
«Краснинский район»  
Смоленской области



С.В. Архипенков


подписавших соглашение о перераспределении земельных участков)  
 от 08.02.2021 № 40

### Схема расположения земельного участка на кадастровом плане территории

Условный номер земельного участка

Площадь земельного участка **5100 м<sup>2</sup>**

Обозначение характерных точек границы	Координаты, м	
	X	Y
1	2	3
н1	433 307,74	1 188 167,57
н2	433 312,05	1 188 205,52
н3	433 313,93	1 188 222,14
н4	433 238,85	1 188 243,24
н5	433 211,42	1 188 255,17
н6	433 202,70	1 188 231,43
н7	433 226,46	1 188 209,79
н8	433 279,23	1 188 171,16
н1	433 307,74	1 188 167,57

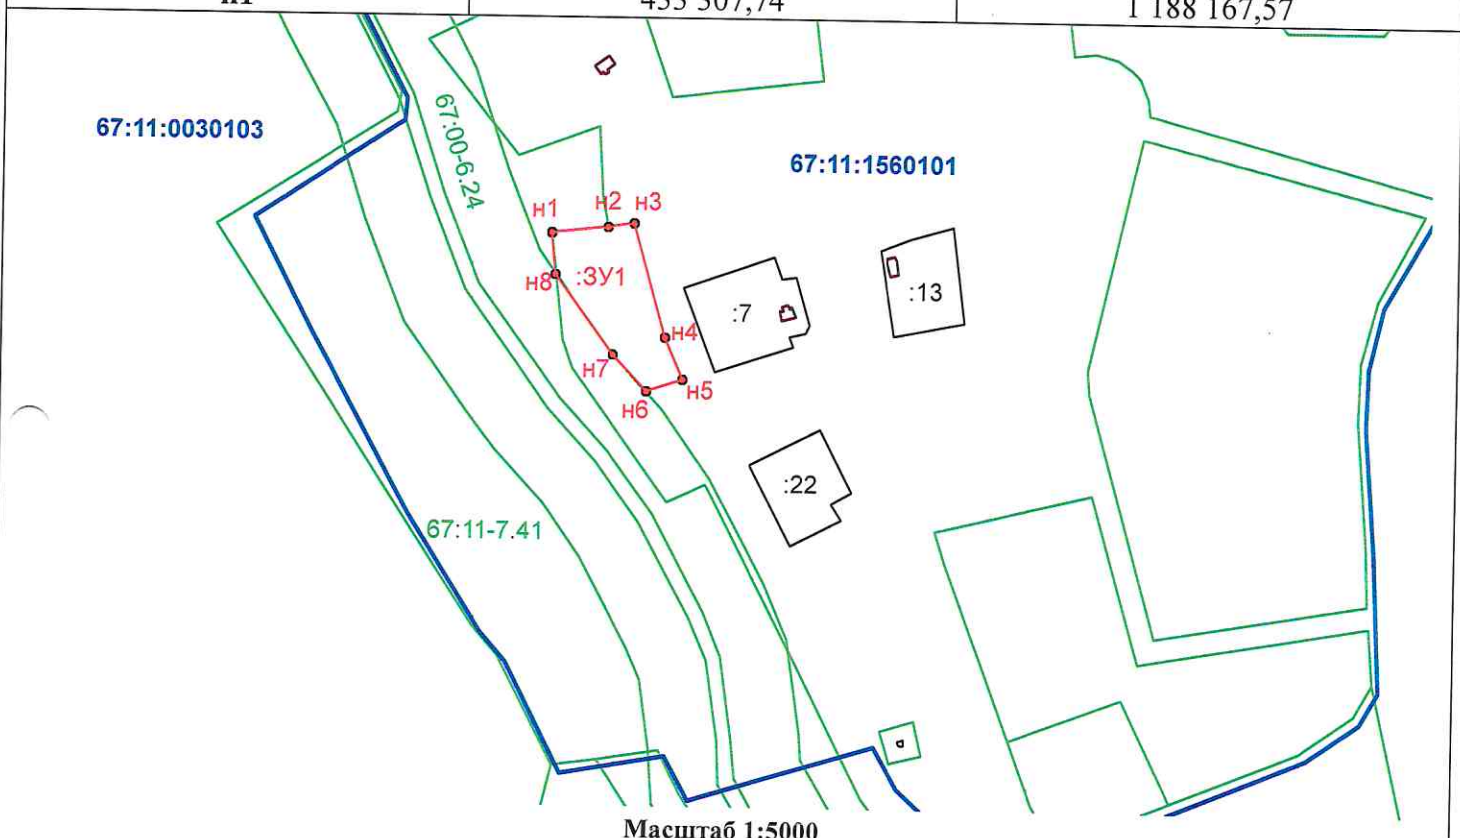

**Условные обозначения:**

• н1, н2, ..., нп

• 1, 2, 3, ..., n

:63

:3У1

67:11:1560101

- вновь образованная часть границы, сведения о которой достаточны для определения ее местоположения
- характерная точка границы земельного участка, установленная при проведении кадастровых работ.
- существующая часть границы, включенная в ЕГРН
- характерная точка границы, установленная в соответствии с фед законодательством и включенная в ЕГРН
- обозначения земельных участков и ОКС, границы которых уточнены в базе ЕГРН
- обозначение контура вновь образованного земельного участка
- граница кадастрового квартала
- кадастровый номер кадастрового квартала
- граница зоны с особыми условиями использования территории по сведениям ЕГРН