



АДМИНИСТРАЦИЯ МУНИЦИПАЛЬНОГО ОБРАЗОВАНИЯ
«КРАСНИНСКИЙ РАЙОН» СМОЛЕНСКОЙ ОБЛАСТИ

РАСПОРЯЖЕНИЕ

от 16.10.2020 № 433

Об утверждении схемы расположения
земельного участка на кадастровом
плане территории

Руководствуясь статьями 11.10, 39.11 Земельного кодекса Российской Федерации, рассмотрев заявление ООО «Бюро строительных услуг» от 02.10.2020 года № 313, Администрация муниципального образования «Краснинский район» Смоленской области постановляет:

Утвердить схему расположения земельного участка на кадастровом плане территории, площадью 1000 кв.м., расположенного по адресу: Российская Федерация, Смоленская область, Краснинский район, Малеевское сельское поселение, д. Плауны, ул. Белорусская, № 14, кадастровый квартал 67:11:0540101, категория земель - земли населенных пунктов, территориальная зона Ж1 - зона застройки индивидуальными жилыми домами, разрешенный вид использования – для индивидуального жилищного строительства.

Глава муниципального образования
«Краснинский район»
Смоленской области




С.В. Архипенков

Утверждена
Постановление Администрации
(наименование документа об утверждении, включая наименования
МО „Краснинский район“
органов государственной власти или органов местного
Смоленской области
самоуправления, принявших решение об утверждении схемы или
подписавших соглашение о перераспределении земельных участков)
от 16.10.2020 № 433

Схема расположения земельного участка на кадастровом плане территории

Условный номер земельного участка		
Площадь земельного участка 1010 м²		
Система координат МСК 67		
Обозначение характерных точек границы	Координаты, м	
1	X	Y
н1	2	3
н1	442 096,39	1 166 879,54
н2	442 083,87	1 166 904,25
н3	442 061,94	1 166 895,27
н4	442 055,50	1 166 888,78
н5	442 067,12	1 166 862,84
н6	442 091,61	1 166 873,80
н1	442 096,39	1 166 879,54

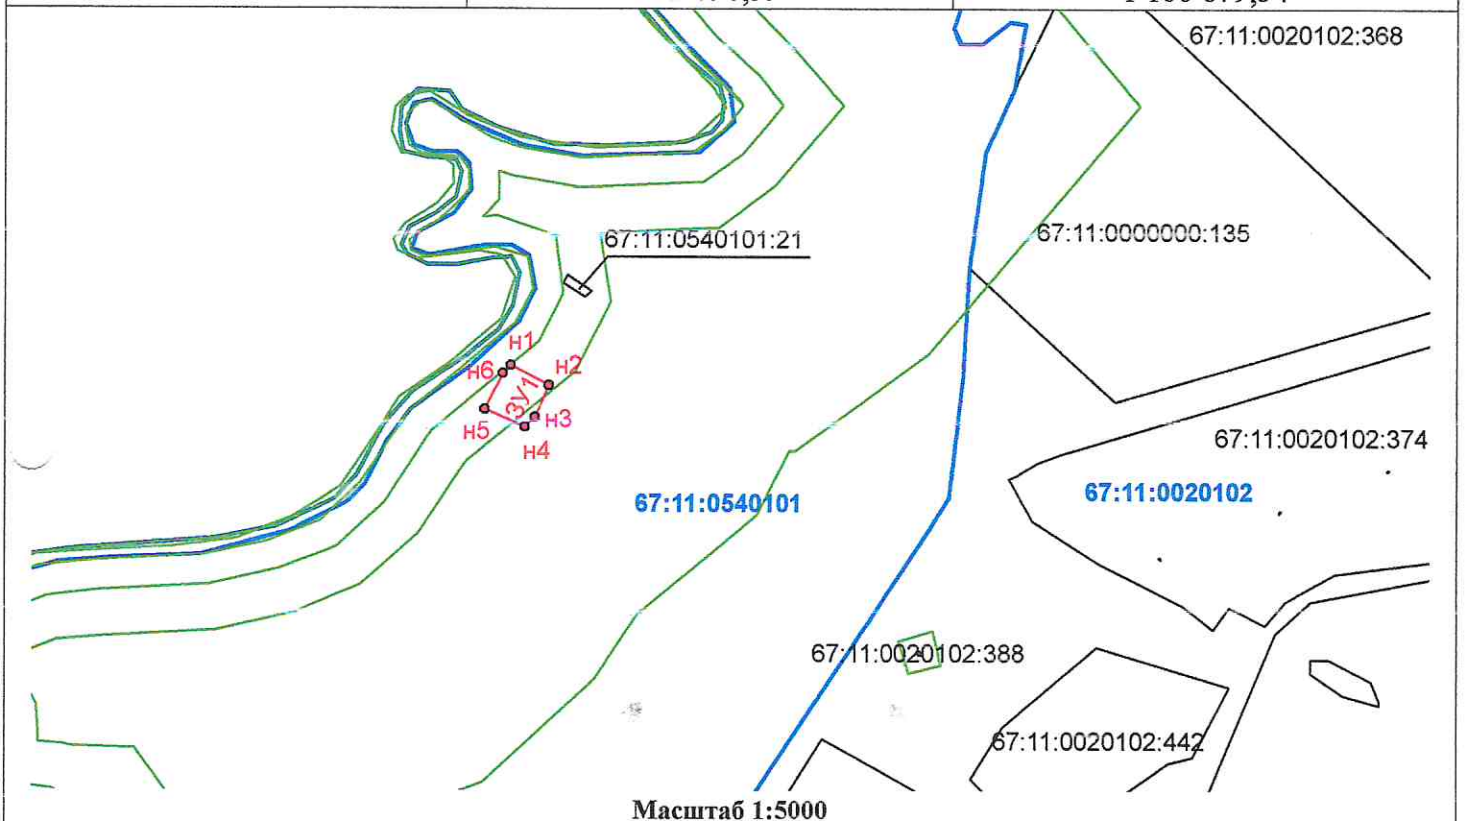

Условные обозначения:

- н1, н2, ..., нn - вновь образованная часть границы, сведения о которой достаточны для определения ее местоположения
- 1,2,3,...,n - характерная точка границы земельного участка, установленная при проведении кадастровых работ.
- :ЗУ1 - существующая часть границы, включенная в ЕГРН
- 67:11:0540101:21 - характерная точка границы, установленная в соответствии с фед. законодательством и включенная в ЕГРН
- 67:11:0540101 - обозначения земельных участков и ОКС, границы которых уточнены в базе ЕГРН
- :ЗУ1 - обозначение вновь образованного земельного участка
- - граница ЗОУИТ по сведениям ЕГРН
- - граница кадастрового квартала
- 67:11:0540101 - кадастровый номер кадастрового квартала