



АДМИНИСТРАЦИЯ МУНИЦИПАЛЬНОГО ОБРАЗОВАНИЯ  
«КРАСНИНСКИЙ РАЙОН» СМОЛЕНСКОЙ ОБЛАСТИ

ПОСТАНОВЛЕНИЕ

от 15.12.2020 № 544

Об утверждении схемы расположения  
земельного участка на кадастровом  
плане территории

Руководствуясь статьями 11.10, 39.11 Земельного кодекса Российской Федерации, рассмотрев заявление ООО «Смоленское бюро строительных услуг» от 09.12.2020 года № 404, Администрация муниципального образования «Краснинский район» Смоленской области постановляет:

Утвердить схему расположения земельного участка на кадастровом плане территории, площадью 5573 кв.м., расположенного по адресу: Российская Федерация, Смоленская область, Краснинский район, Малеевское сельское поселение, д. Марково, ул. Молодежная, кадастровый квартал 67:11:0740101, категория земель - земли населенных пунктов, территориальная зона Ж1 - зона застройки индивидуальными жилыми домами, разрешенный вид использования - социальное обслуживание ( площадки для занятий физкультурой).


Глава муниципального образования  
«Краснинский район»  
Смоленской области



С.В. Архипенков

Утверждена  
Постановлением Администрации  
(наименование документа об утверждении, включая наименование  
муниципального образования  
органов государственной власти или органов местного  
«Краснинский район»  
самоуправления, принявших решение об утверждении схемы  
Смоленской области  
или подписавших соглашение о перераспределении земельных участков)  
от 15.12.2020 № 544

### Схема расположения земельного участка на кадастровом плане территории

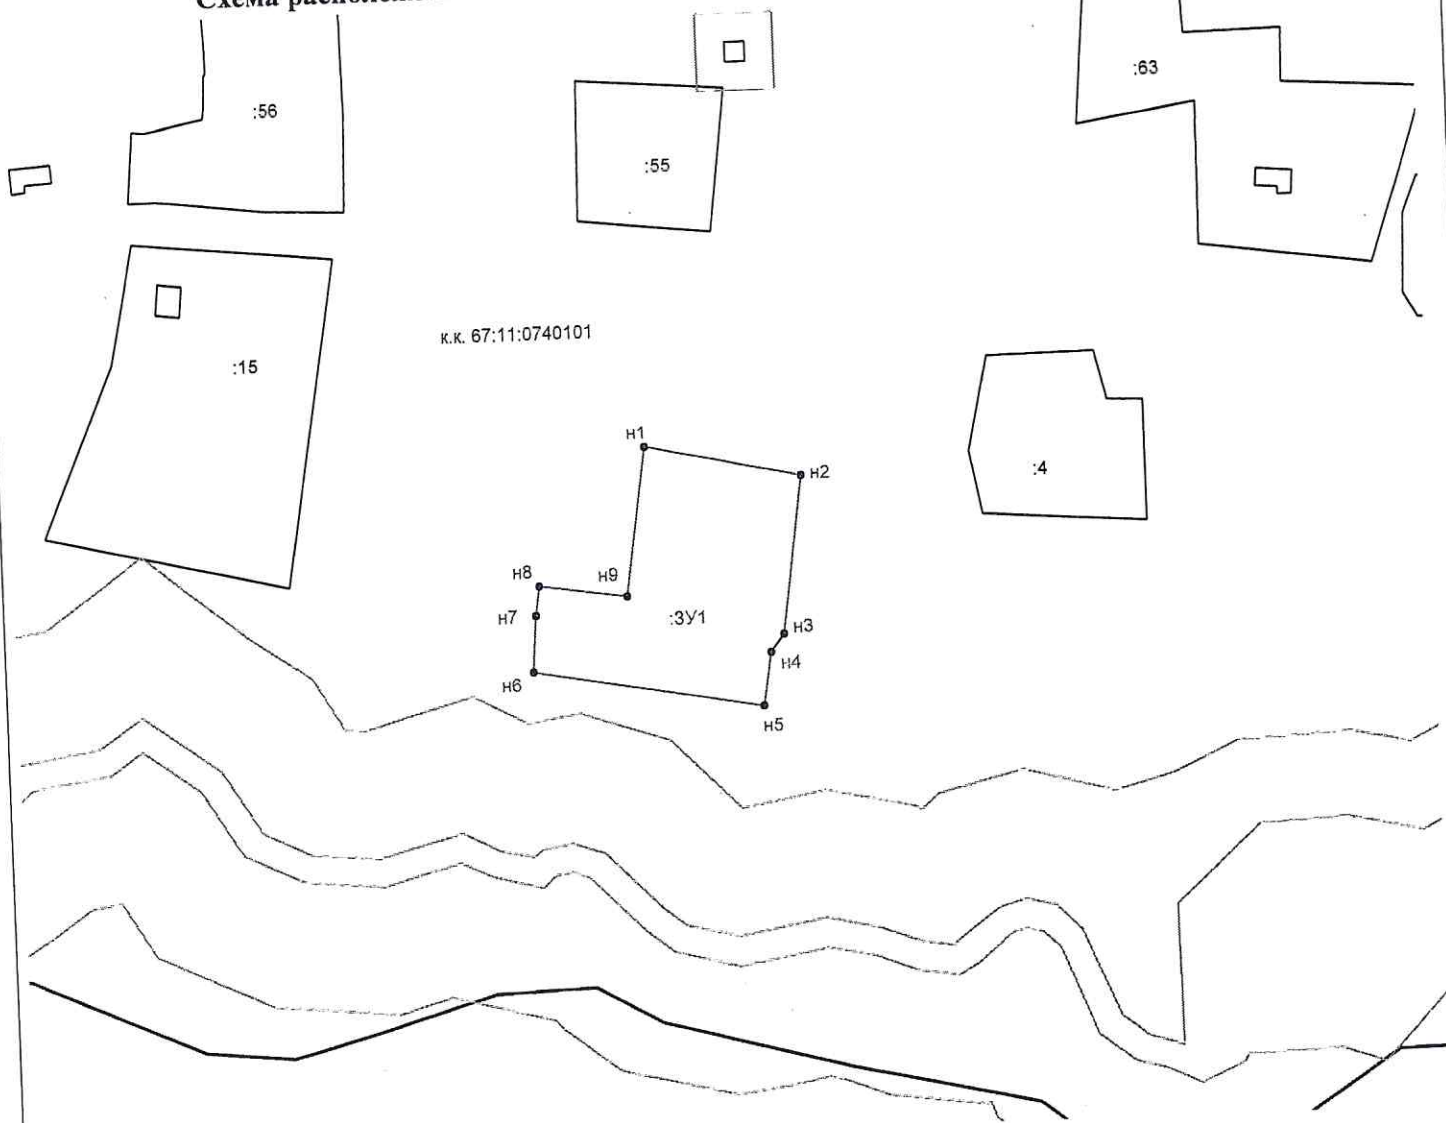

Масштаб 1:2000

- Условные обозначения:
- часть границы земельного участка, сведения о которой содержатся в ЕГРН;
  - вновь образованная граница земельного участка;
  - номер кадастрового квартала;
  - обозначение образуемого земельного участка;
  - обозначение вновь образуемой характерной точки границы земельного участка;
  - граница ЗОУИТ.
- к.к. 67:11:0720101  
:ЗУ1  
n1, n2, ...nn

Утверждена

Постановлением Администрации

(наименование документа об утверждении, включая наименование

муниципального образования

органов государственной власти или органов местного

«Краснинский район»

самоуправления, принявших решение об утверждении схемы

Смоленской области

или подписавших соглашение о перераспределении земельных участков)

от \_\_\_\_\_ № \_\_\_\_\_

### Схема расположения земельного участка на кадастровом плане территории

Условный номер земельного участка		
Площадь земельного участка 5573м <sup>2</sup>		
Обозначение характерных точек границы	Координаты, м	
	X	Y
1	2	3
н1	431 957,10	1 164 197,03
н2	431 945,02	1 164 251,40
н3	431 889,67	1 164 243,47
н4	431 883,17	1 164 238,86
н5	431 864,15	1 164 235,59
н6	431 879,07	1 164 154,37
н7	431 898,78	1 164 155,84
н8	431 909,84	1 164 157,44
н9	431 904,81	1 164 188,58
н1	431 957,10	1 164 197,03