



АДМИНИСТРАЦИЯ МУНИЦИПАЛЬНОГО ОБРАЗОВАНИЯ  
«КРАСНИНСКИЙ РАЙОН» СМОЛЕНСКОЙ ОБЛАСТИ

ПО С Т А Н О В Л Е Н И Е

от 10.03.2021 № 98

Об утверждении схемы расположения  
земельного участка на кадастровом  
плане территории

Руководствуясь статьями 11.10, 39.11 Земельного кодекса Российской Федерации, рассмотрев заявление Беляевой Н.В. от 04.03.2021 года № б/н, Администрация муниципального образования «Краснинский район» Смоленской области  
постановляет:

Утвердить схему расположения земельного участка на кадастровом плане территории, площадью 3122 кв.м., расположенного по адресу: Российская Федерация, Смоленская область, Краснинский район, Малеевское сельское поселение, д.Глубокое, кадастровый квартал 67:11:0560101, категория земель - земли населенных пунктов, территориальная зона СХ2 - производственная зона сельскохозяйственных предприятий, разрешенный вид использования - скотоводство.

Глава муниципального образования  
«Краснинский район»  
Смоленской области



**С.В. Архипенков**

от 10.03.2021 № 98


**Схема расположения земельного участка на кадастровом плане территории**

Условный номер земельного участка

Площадь земельного участка 3122 м<sup>2</sup>

Система координат МСК\_67

Обозначение характерных точек границы	Координаты, м	
	X	Y
1	2	3
н1	441 349,49	1 170 348,70
н2	441 292,00	1 170 417,12
н3	441 267,86	1 170 397,06
н4	441 290,10	1 170 370,51
н5	441 280,57	1 170 362,51
н6	441 296,58	1 170 343,42
н7	441 306,12	1 170 351,44
н8	441 325,38	1 170 328,48
н1	441 349,49	1 170 348,70

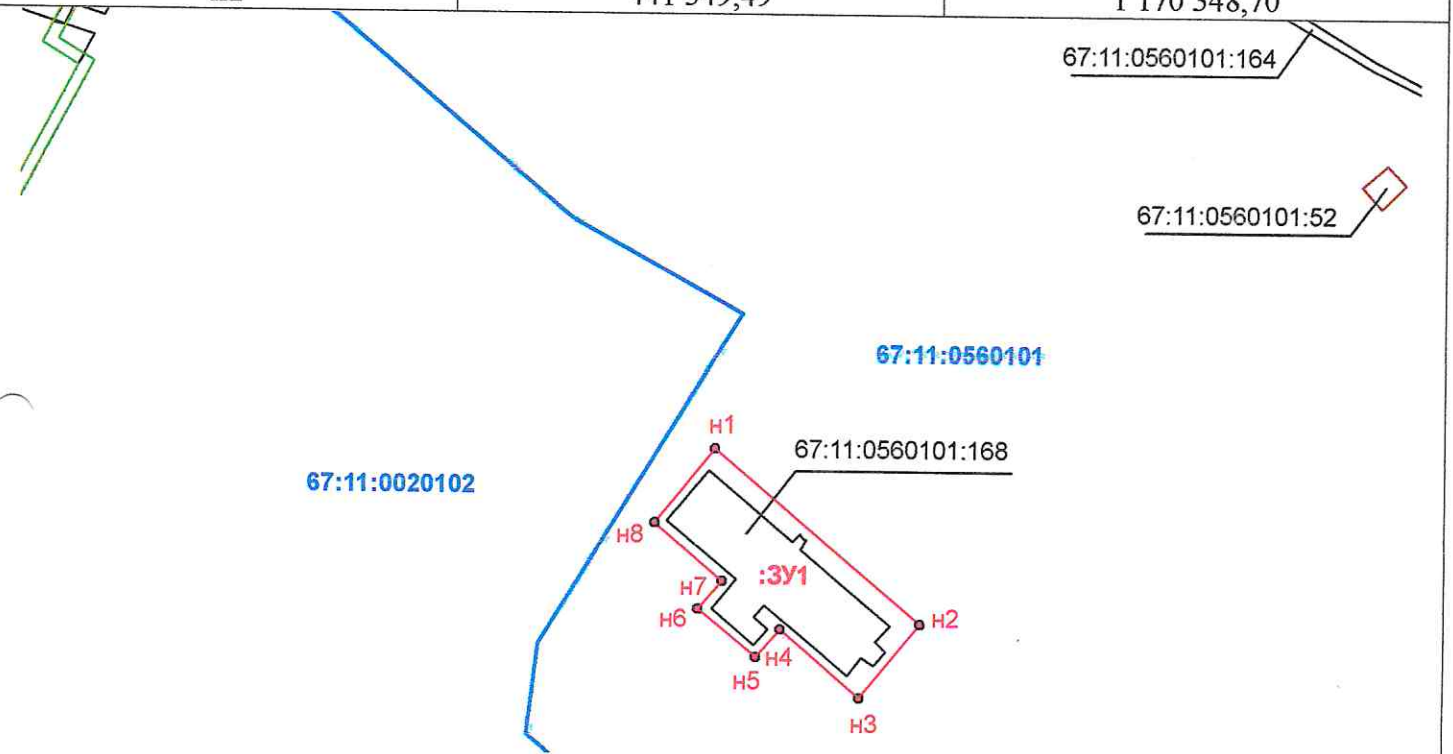

**Условные обозначения:**

- н1, н2, ..., нп - вновь образованная часть границы, сведения о которой достаточны для определения ее местоположения
- - характерная точка границы земельного участка, установленная при проведении кадастровых работ
- - существующая часть границы, включенная в ЕГРН
- 1,2,3...,п - характерная точка границы, установленная в соответствии с фед. законодательством и включенная в ЕГРН
- 67:11:0560101:42 - обозначения земельных участков и ОКС, границы которых уточнены в базе ЕГРН
- :ЗУ1 - обозначение вновь образованного земельного участка
- - граница зоны с особыми условиями использования территории по сведениям ЕГРН
- - граница объекта капитального строительства по сведениям ЕГРН
- - граница кадастрового квартала
- 67:11:0560101 - кадастровый номер кадастрового квартала