



АДМИНИСТРАЦИЯ  
КРАСНИНСКОГО ГОРОДСКОГО ПОСЕЛЕНИЯ  
КРАСНИНСКОГО РАЙОНА СМОЛЕНСКОЙ ОБЛАСТИ

ПОСТАНОВЛЕНИЕ

от 19. 11. 2015г № 191

**Об утверждении схемы расположения  
земельного участка**

Руководствуясь статьей 11.10 Земельного кодекса Российской Федерации, Администрация Краснинского городского поселения Краснинского района Смоленской области

**постановляет:**

Утвердить схему расположения земельного участка, площадью 1000 кв.м., расположенного по адресу: Российская Федерация, Смоленская область, Краснинский район, Краснинское городское поселение, пгт Красный, пер. Черняховского №25, кадастровый квартал 67:11:0010101, категория земель населенного пункта – жилая зона, разрешенный вид использования – индивидуальное жилищное строительство.

**Председатель ликвидационной комиссии-  
Исполняющий полномочия Главы Администрации  
Краснинского городского поселения  
Краснинского района Смоленской области**



**М.А. Исаченков**

**Схема расположения земельного участка или земельных участков  
 на кадастровом плане территории**

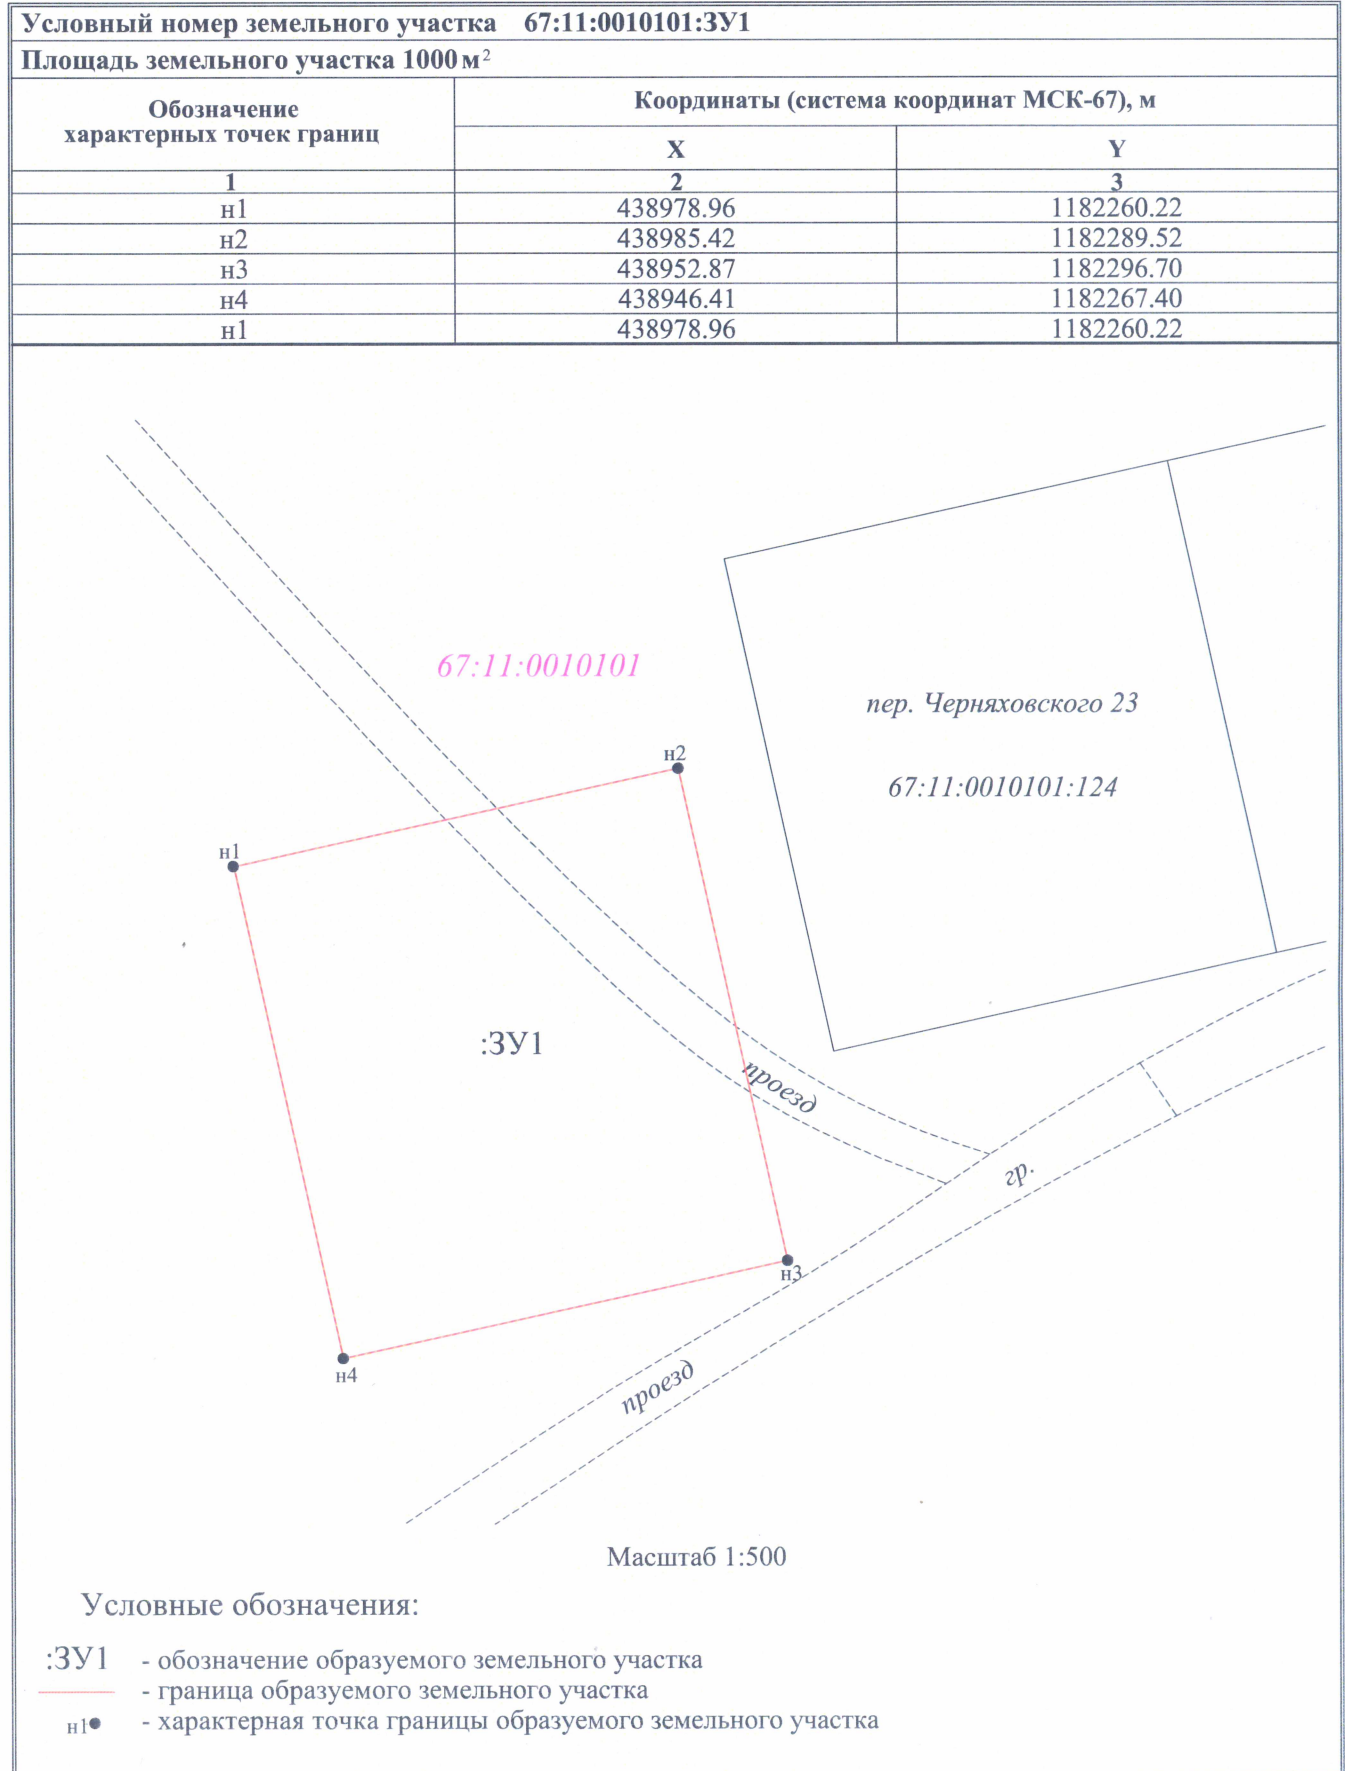


Схема расположения земельного участка



Масштаб 1:5 000

Исполнитель работ: *Е. Н. Кононова* Е. Н. Кононова

