



АДМИНИСТРАЦИЯ
МУНИЦИПАЛЬНОГО ОБРАЗОВАНИЯ «КРАСНИНСКИЙ РАЙОН»
СМОЛЕНСКОЙ ОБЛАСТИ

ПОСТАНОВЛЕНИЕ

от 10.02.2016 № 44

**Об утверждении схемы расположения
земельного участка**

Руководствуясь статьей 11.10 Земельного кодекса Российской Федерации, Администрация муниципального образования "Краснинский район" Смоленской области

постановляет:

Утвердить схему расположения земельного участка площадью 2240 кв.м., расположенного по адресу: Российская Федерация, Смоленская область, Краснинский район, Краснинское городское поселение, пгт Красный, улица Калинина, дом 33, кадастровый квартал 67:11:00100213, категория земель населенного пункта – жилая зона, разрешенный вид использования – личное подсобное хозяйство.

**Глава Администрации
муниципального образования
"Краснинский район"
Смоленской области**




Г.М. Радченко

**Схема расположения земельного участка или земельных участков
 на кадастровом плане территории**

Условный номер земельного участка 67:11:0010213:3У1


Площадь земельного участка 2240 м²

Обозначение характерных точек границ	Координаты (система координат МСК-67), м	
	X	Y
1	2	3
1	436718.39	1181499.86
5	436719.10	1181509.33
4	436723.69	1181562.18
3	436694.50	1181565.83
н1	436693.76	1181560.51
н2	436680.01	1181562.52
17	436683.65	1181536.05
н3	436687.79	1181521.00
н4	436689.39	1181521.22
14	436690.99	1181509.66
13	436691.08	1181501.25
12	436691.90	1181500.24
н5	436691.91	1181499.85
1	436718.39	1181499.86

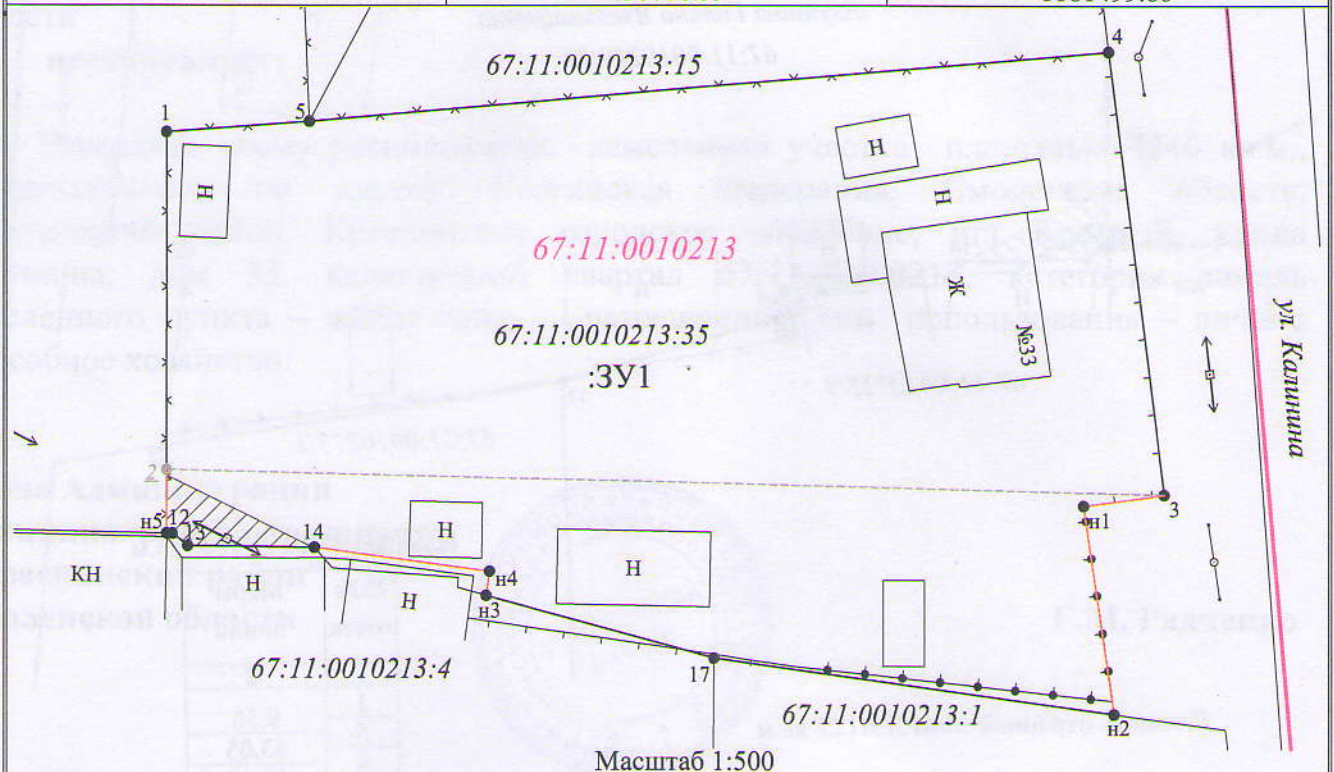

- 3У1 - обозначение образуемого земельного участка
- - образуемая граница земельного участка
- н1• - характерная точка границы образуемого земельного участка
- - граница земельного участка, установленная в соответствии с федеральным законодательством, включенная в ГКН и не изменяемая при проведении кадастровых работ
- 1• - характерная точка границы земельного участка, установленная в соответствии с федеральным законодательством, включенная в ГКН и не изменяемая при проведении кадастровых работ
- - граница земельного участка, прекращающая существование в результате кадастровых работ
- 2• - характерная точка границы земельного участка, прекращающая существование в результате кадастровых работ
- 67:11:0010213 - номер кадастрового квартала

СИТУАЦИОННЫЙ ПЛАН ЗЕМЕЛЬНОГО УЧАСТКА
 расположенного по адресу: Смоленская обл., Краснинский р-н, пгт Красный, ул. Калинина, д.33
 принадлежит Администрации МО "Краснинский район" Смоленской области

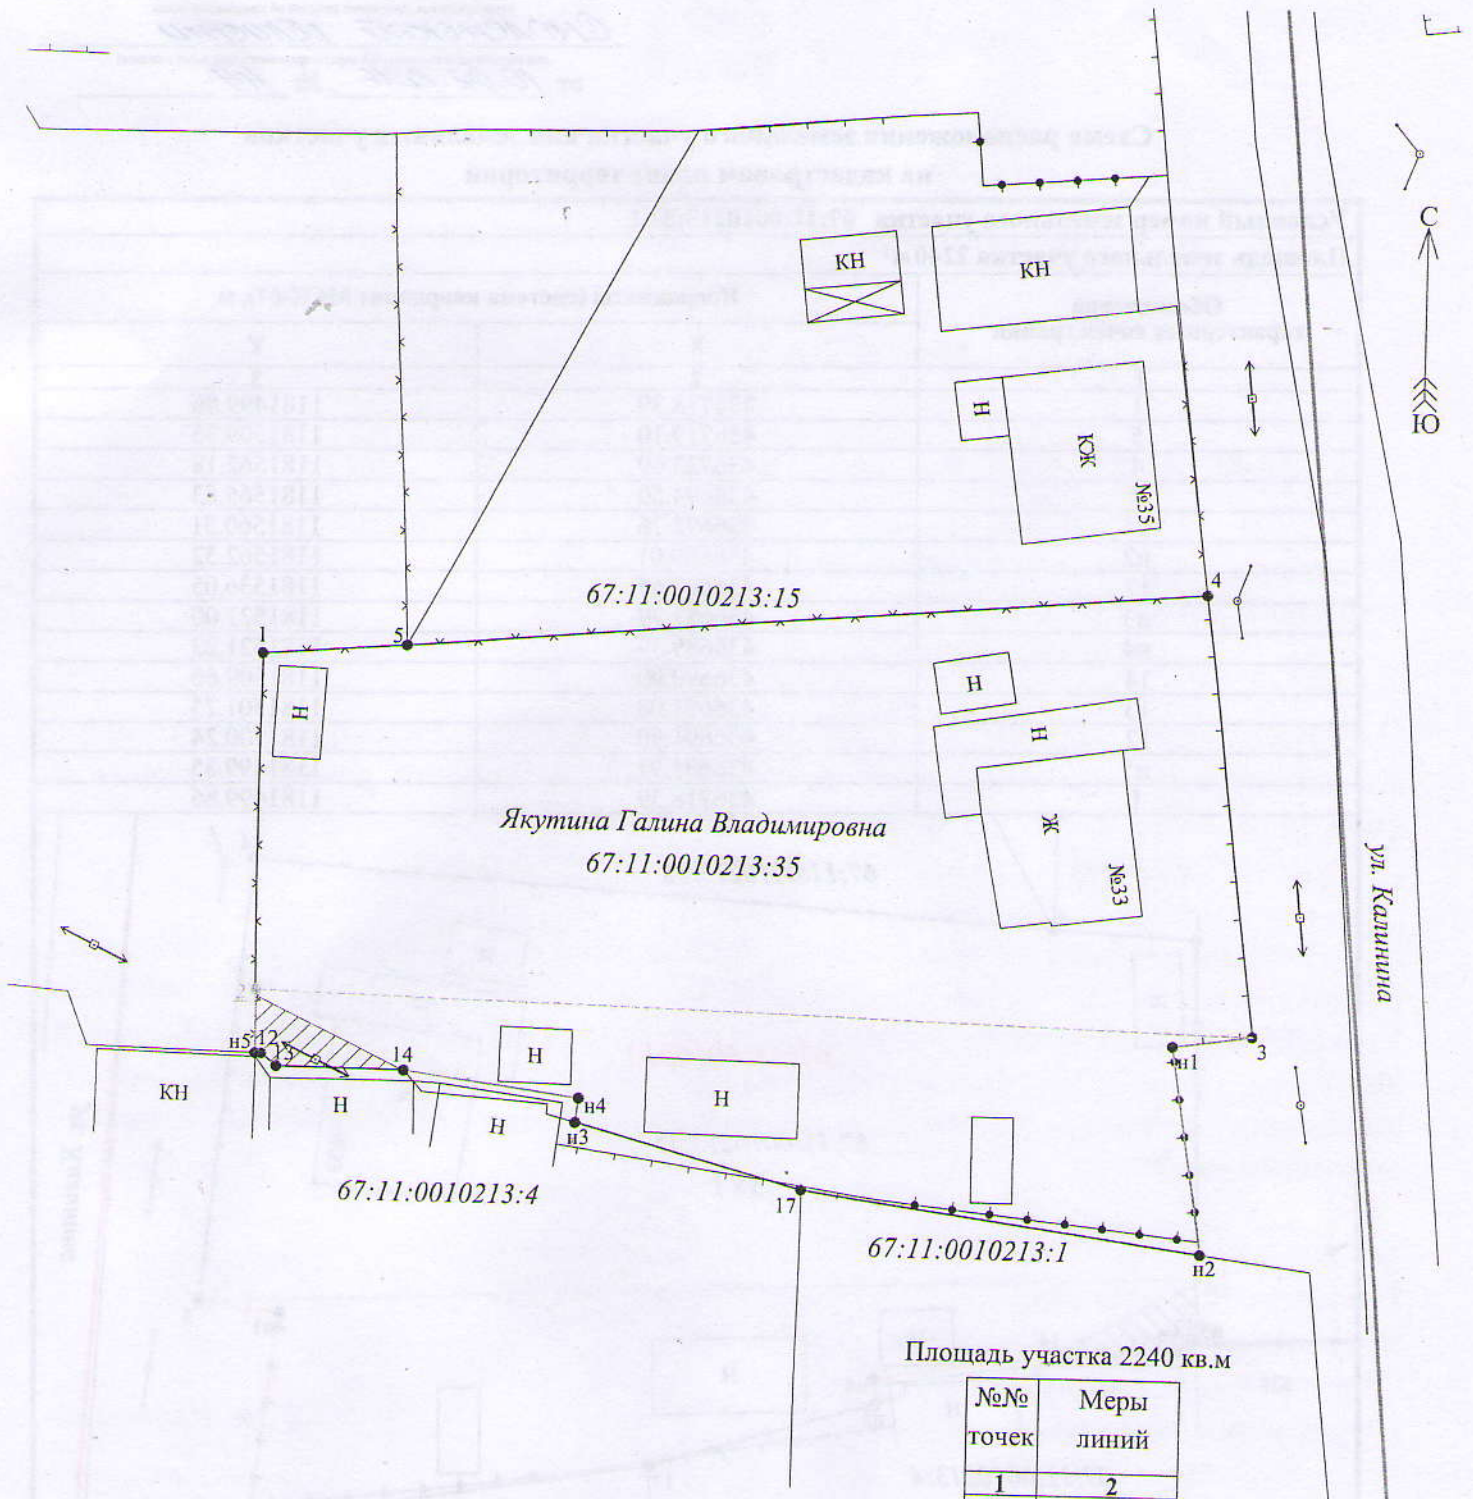

Площадь участка 2240 кв.м

№№ точек	Меры линий
1	2
1	9.50
5	53.05
4	29.42
3	5.37
н1	13.90
н2	26.72
17	15.61
н3	1.62
н4	11.67
14	8.41
13	1.30
12	0.39
н5	26.48
1	

Площадь охранной зоны ЛЭП 22 кв.м

М 1:500

Описание границ смежных земельных участков:

- от т. 1 до т. 5 государственная собственность
- от т. 5 до т. 4 участок с кадастровым №67:11:0010213:15
- от т. 4 до т. н2 государственная собственность, ул. Калинина
- от т. н2 до т. 17 участок с кадастровым №67:11:0010213:1
- от т. 17 до т. н5 участок с кадастровым №67:11:0010213:4
- от т. н5 до т. 1 государственная собственность

Исполнитель работ: К/Ко Е. Н. Кононова

кооп. план