Шклярук Л.С.

АДМИНИСТРАЦИЯ
МЕРЛИНСКОГО СЕЛЬСКОГО ПОСЕЛЕНИЯ
КРАСНИНСКОГО РАЙОНА СМОЛЕНСКОЙ ОБЛАСТИ

П О С Т А Н О В Л Е Н И Е

От 01 октября 2015 года № 92

Об утверждении схемы расположения земельного участка

Руководствуясь статьёй 11.10 Земельного кодекса Российской Федерации, Администрация Мерлинского сельского поселения Краснинского района Смоленской области

П О С Т А Н О В Л Я Е Т:

1. Утвердить схему расположения земельного участка, площадью 2500 кв. м., расположенного по адресу: Российская Федерация, Смоленская область, Краснинский район, Мерлинское сельское поселение, деревня Новая Ржавка, улица Майская, № 8б, кадастровый квартал 67:11:1270101, категория земель населённого пункта – жилая зона, разрешённый вид использования - индивидуальное жилищное строительство.

Глава муниципального образования
Мерлинского сельского поселения
Краснинского района Смоленской области А.Н. Герасимов

Утверждена

Постановление Администрации Мерлинского сельского поселения Краснинского района Смоленской области

(наименование документа об утверждении, включая наименования органов государственной власти или органов местного самоуправления, принявших решение об утверждении схемы или подписавших соглашение о перераспределении земельных участков)

от 01.10.2015г № 92

Схема расположения земельного участка или земельных участков на кадастровом плане территории

Условный номер земельного участка 67:11:1270101:ЗУ1

Площадь земельного участка 2500 м²

Обозначение характерных точек границ	Координаты (система координат МСК-67), м	
	X	Y
1	2	3
н1	445824.35	1197039.53
1	445838.64	1197071.41
4	445782.71	1197099.70
н2	445775.67	1197103.26
н3	445759.93	1197071.74
н1	445824.35	1197039.53

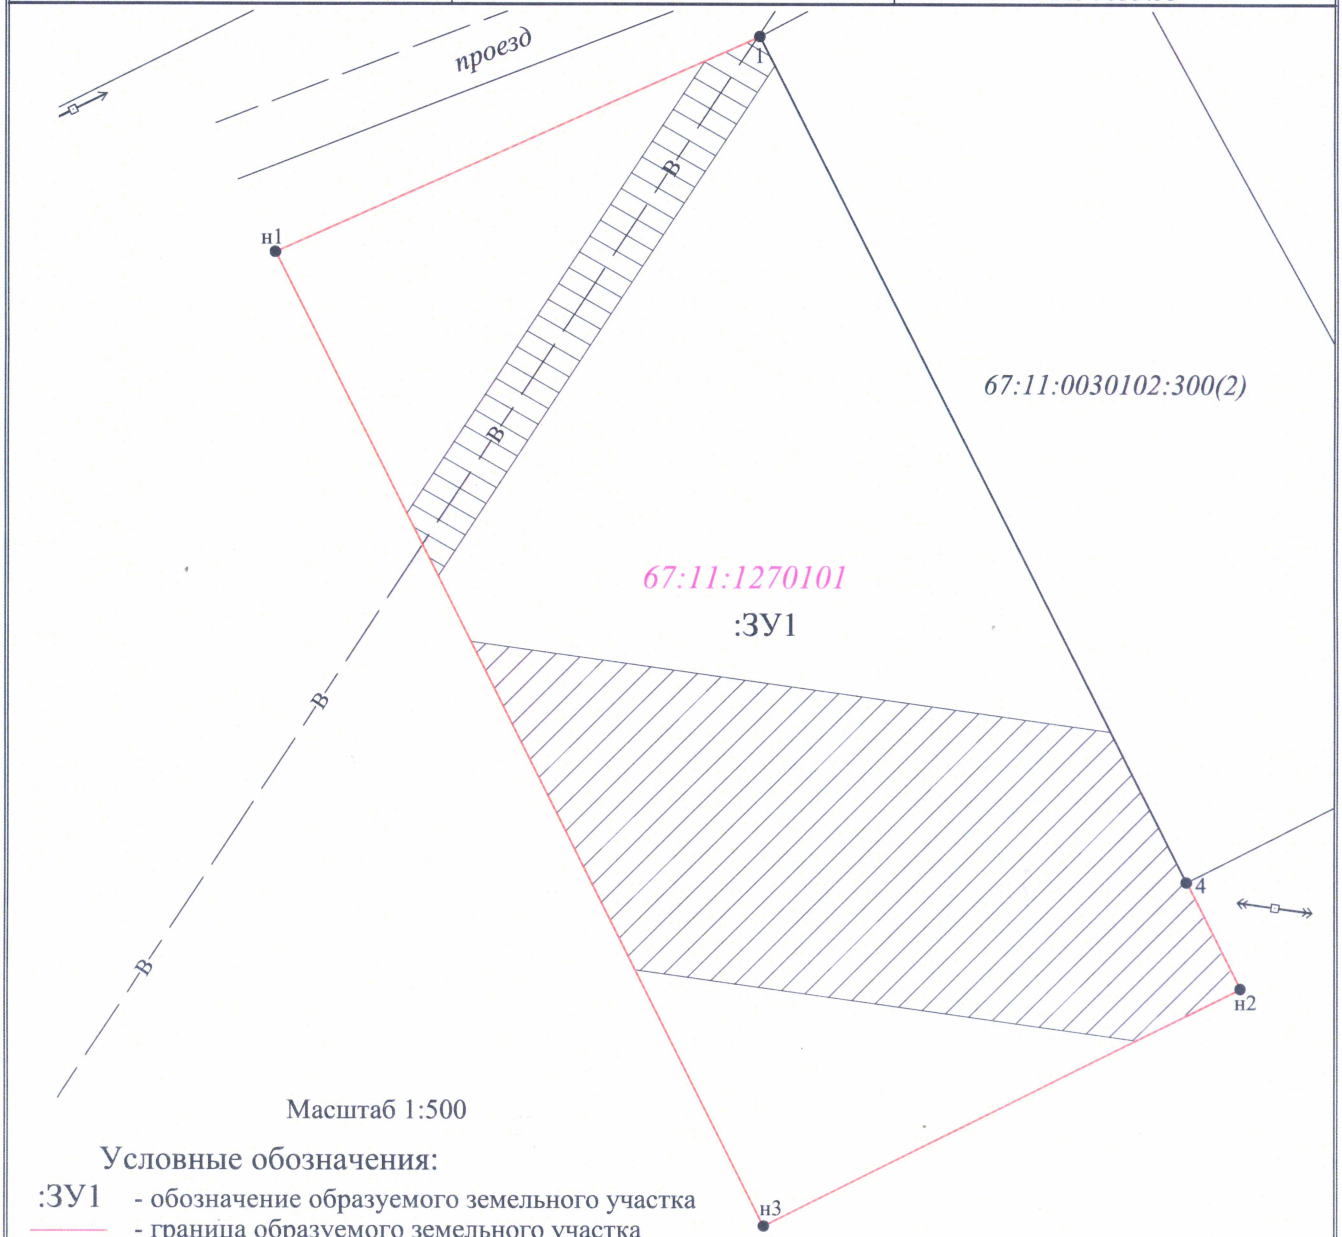

Масштаб 1:500

Условные обозначения:

:ЗУ1 - обозначение образуемого земельного участка

- граница образуемого земельного участка

н1 • - характерная точка границы образуемого земельного участка

- граница земельного участка, установленная в соответствии с федеральным законодательством, включенная в ГКН и не изменяемая при проведении кадастровых работ

1 • - характерная точка границы земельного участка, установленная в соответствии с федеральным законодательством, включенная в ГКН и не изменяемая при проведении кадастровых работ

Схема расположения земельного участка

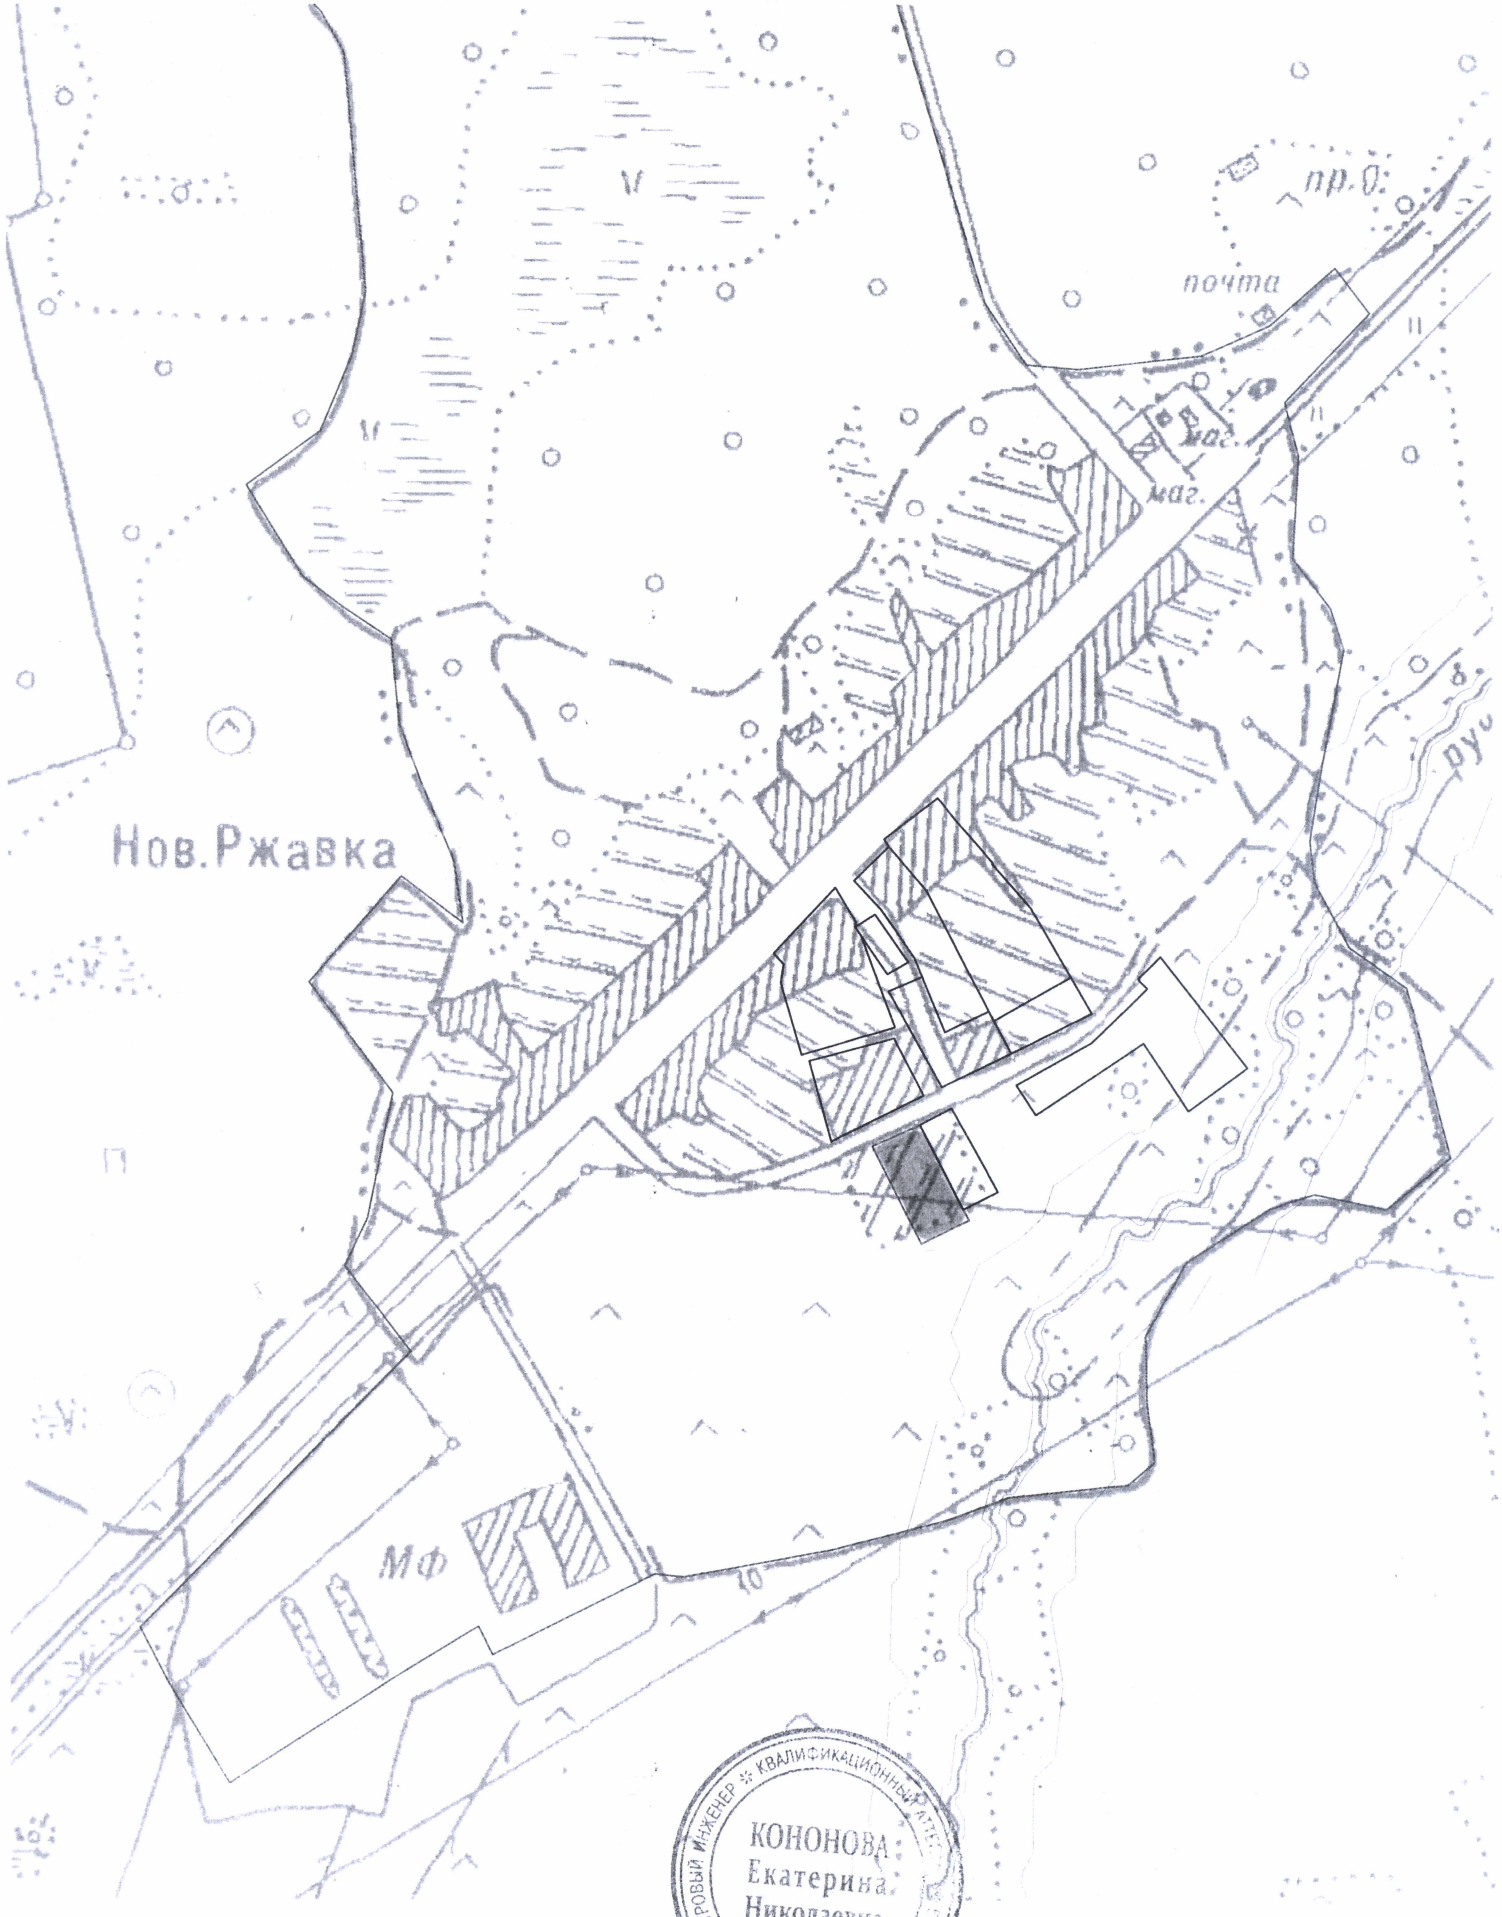

Масштаб 1:5 000

Исполнитель работ: _____ Е. Н. Кононова

АДМИНИСТРАЦИЯ
МЕРЛИНСКОГО СЕЛЬСКОГО ПОСЕЛЕНИЯ
КРАСНИНСКОГО РАЙОНА СМОЛЕНСКОЙ ОБЛАСТИ

П О С Т А Н О В Л Е Н И Е

От 19 октября 2015 года № 99

Об утверждении схемы расположения земельного участка

Руководствуясь статьёй 11.10 Земельного кодекса Российской Федерации, Администрация Мерлинского сельского поселения Краснинского района Смоленской области

П О С Т А Н О В Л Я Е Т:

1. Утвердить схему расположения земельного участка, площадью 2500 кв. м., расположенного по адресу: Российская Федерация, Смоленская область, Краснинский район, Мерлинское сельское поселение, деревня Никулино, улица Дачная, № 9, кадастровый квартал 67:11:1350101, категория земель населённого пункта – жилая зона, разрешённый вид использования - индивидуальное жилищное строительство.

Глава муниципального образования
Мерлинского сельского поселения
Краснинского района Смоленской области А.Н. Герасимов

Утверждена

Постановление Администрации Мерлинского сельского поселения Краснинского района Смоленской области

(наименование документа об утверждении, включая наименования органов государственной власти или органов местного самоуправления, принявших решение об утверждении схемы или подписавших соглашение о перераспределении земельных участков)

от 19.10.2015г № 99

Схема расположения земельного участка или земельных участков на кадастровом плане территории

Условный номер земельного участка 67:11:1350101:ЗУ1		
Площадь земельного участка 2500 м²		
Обозначение характерных точек границ	Координаты (система координат МСК-67), м	
	X	Y
1	2	3
н1	440423.84	1190430.75
н2	440433.96	1190457.05
н3	440426.62	1190459.57
н4	440429.15	1190466.83
3	440442.75	1190470.16
н5	440450.70	1190490.84
н6	440413.20	1190506.78
н7	440388.43	1190444.30
н1	440423.84	1190430.75

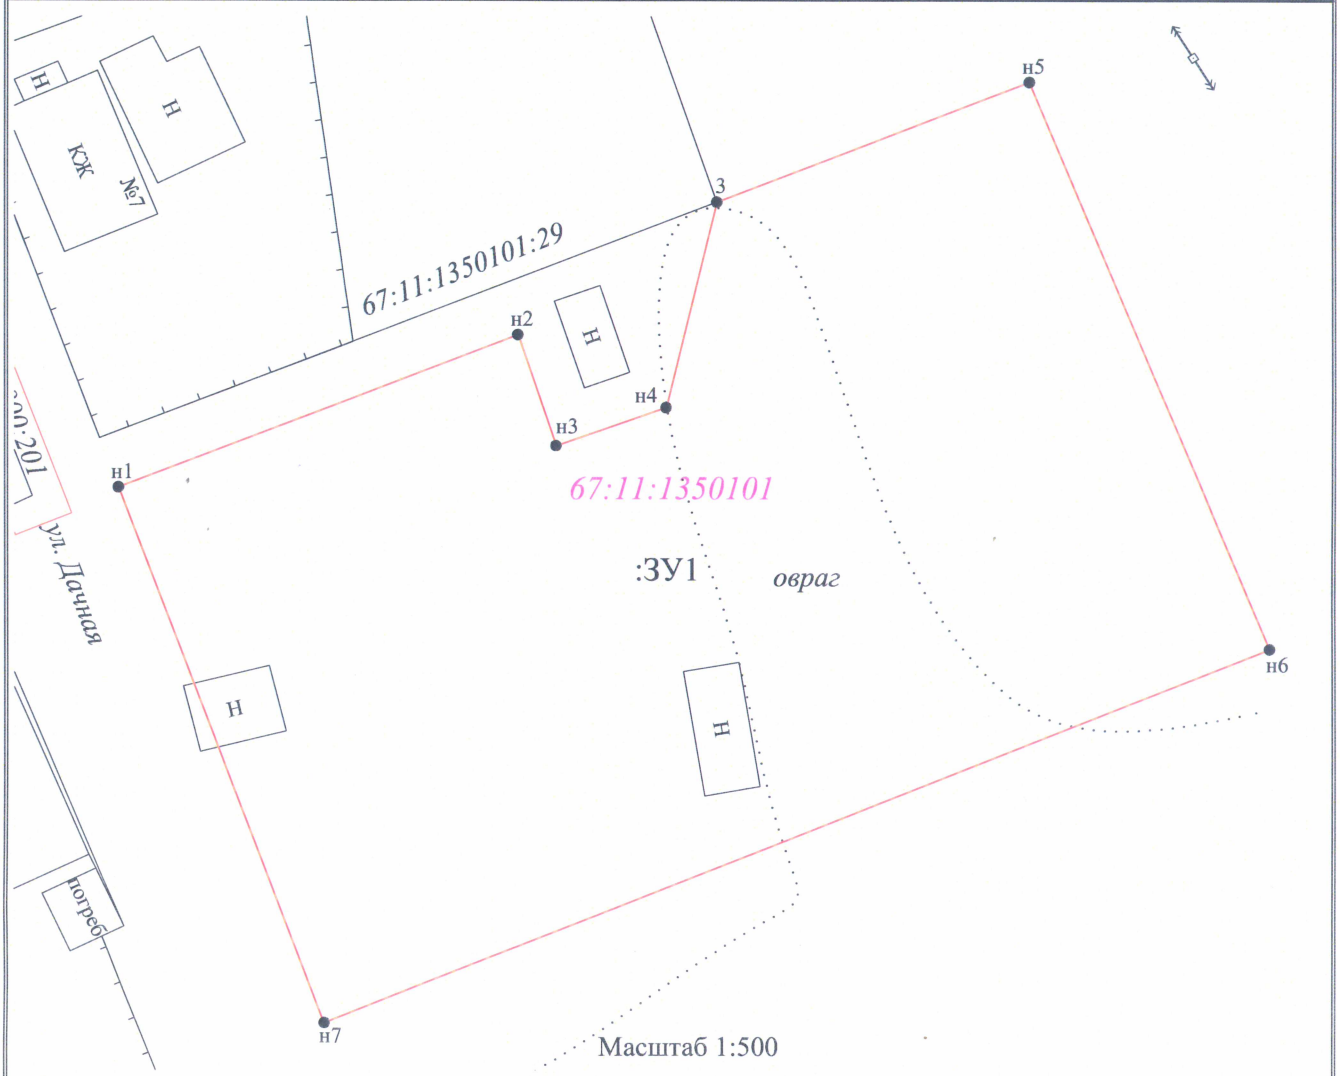

:ЗУ1 - обозначение образуемого земельного участка

- граница образуемого земельного участка

н1● - характерная точка границы образуемого земельного участка

- граница земельного участка, установленная в соответствии с федеральным законодательством, включенная в ГКН и не изменяемая при проведении кадастровых работ

3● - характерная точка границы земельного участка, установленная в соответствии с федеральным законодательством, включенная в ГКН и не изменяемая при проведении кадастровых работ

Схема расположения земельного участка

Масштаб 1:10 000

Исполнитель работ: _____ Е. Н. Кононова