



АДМИНИСТРАЦИЯ  
МУНИЦИПАЛЬНОГО ОБРАЗОВАНИЯ «КРАСНИНСКИЙ РАЙОН»  
СМОЛЕНСКОЙ ОБЛАСТИ

ПО С Т А Н О В Л Е Н И Е

от 08.06.2015 № 279

**Об утверждении схемы расположения  
земельного участка**

Руководствуясь статьей 11.10 Земельного кодекса Российской Федерации, Администрация муниципального образования "Краснинский район" Смоленской области

**постановляет:**


Утвердить схему расположения земельного участка площадью 2926 кв.м., расположенного по адресу: Российская Федерация, Смоленская область, Краснинский район, Викторовское сельское поселение, деревня Викторово, улица Озерная дом 2, кадастровый квартал 67:11:1770101, категория земель населенного пункта – жилая зона, разрешенный вид использования – личное подсобное хозяйство.

**Глава Администрации  
муниципального образования  
"Краснинский район"  
Смоленской области**



**Г.М. Радченко**

Координаты, м	X	Y
2		3
	418037,62	1184272,46
	418038,25	1184295,44
	417995,36	1184292,12
	417995,13	1184284,37
	417932,70	1184289,00
	417933,86	1184271,36
	417945,27	1184254,10
	417994,52	1184246,32
	417997,64	1184277,63

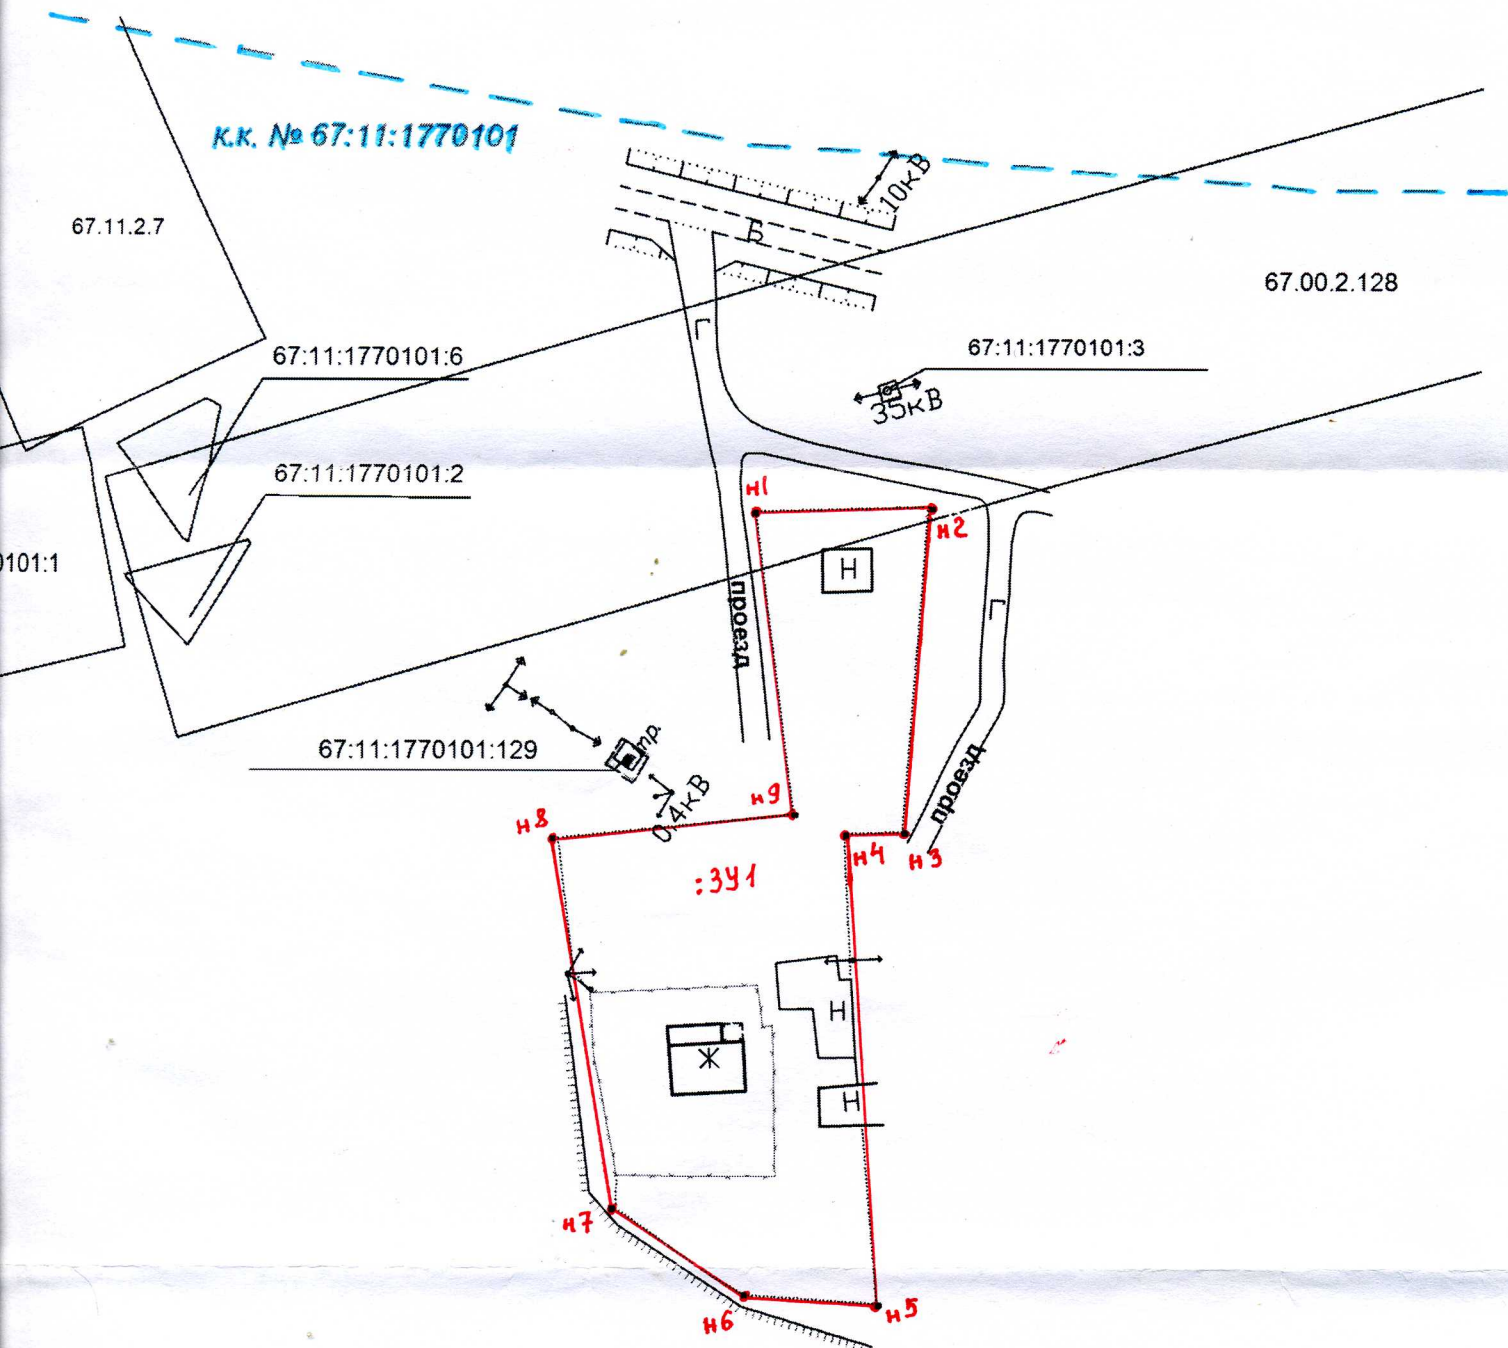

Масштаб 1:1000

ения  
номер кадастрового квартала  
раница кадастрового квартала  
ица образуемого земельного участка