



АДМИНИСТРАЦИЯ
Волковского сельского поселения
Краснинского района Смоленской области

ПОСТАНОВЛЕНИЕ

от 27.07.2015 № 69

Об утверждении схемы расположения
земельного участка

Руководствуясь статьей 11.10 Земельного кодекса Российской Федерации,
Администрация Волковского сельского поселения Краснинского района
Смоленской области

ПОСТАНОВЛЯЕТ:

Утвердить схему расположения земельного участка площадью 2500 кв.м.
расположенного по адресу: 216103 Российская Федерация, Смоленская область,
Краснинский район, Волковское сельское поселение Краснинского района
Смоленской области, дер. Волково, ул. Восточная №6, кадастровый квартал
67:11:1170101, категория земель населенного пункта – жилая зона, разрешенный
вид использования – индивидуальное жилищное строительство.

Глава муниципального образования
Волковского сельского поселения
Краснинского района Смоленской области:

А.Е. Новиков



**Схема расположения земельного участка или земельных участков
 на кадастровом плане территории**

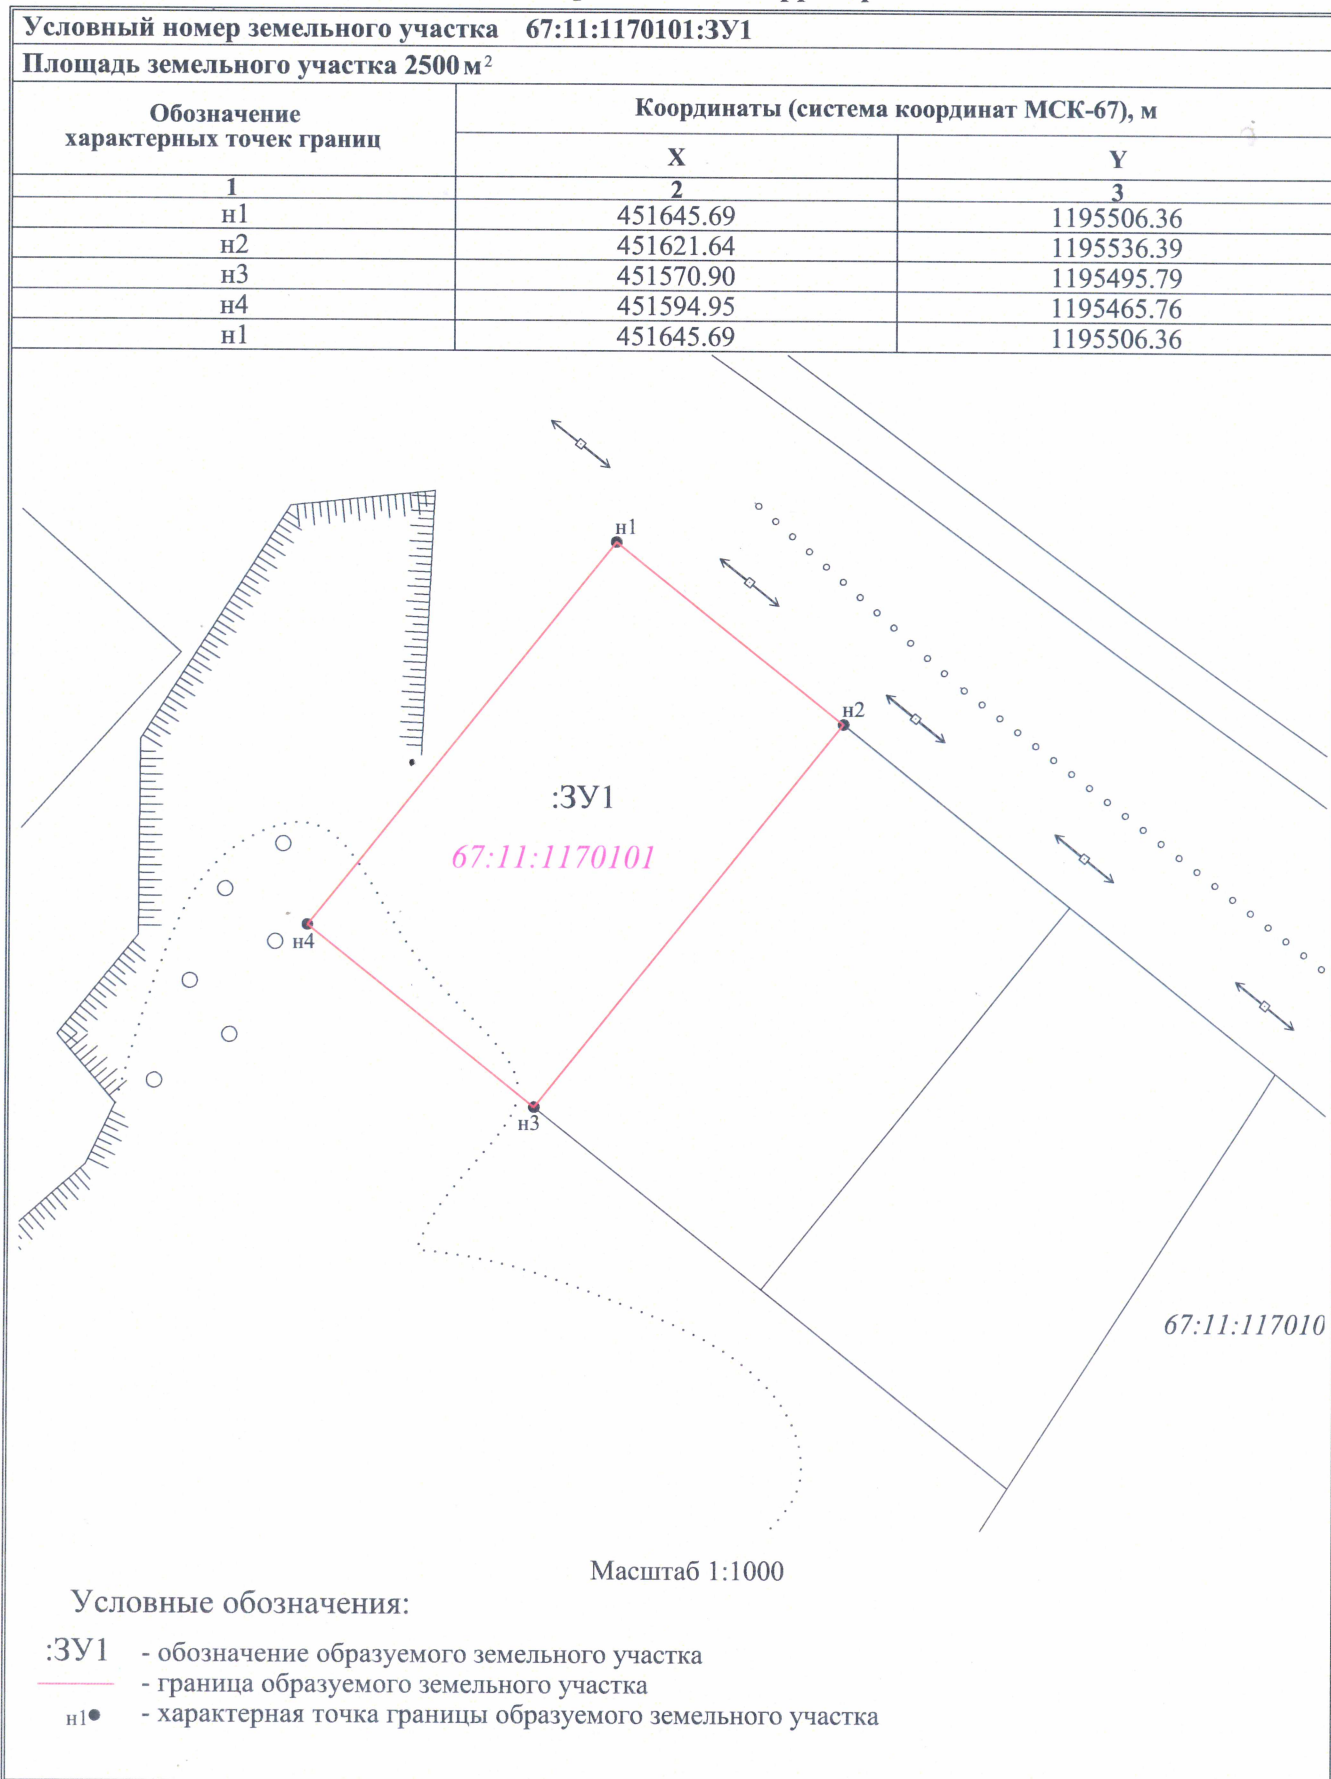


Схема расположения земельного участка



Масштаб 1:10 000

Исполнитель работ

Е. Н. Кононова

Коннонова