
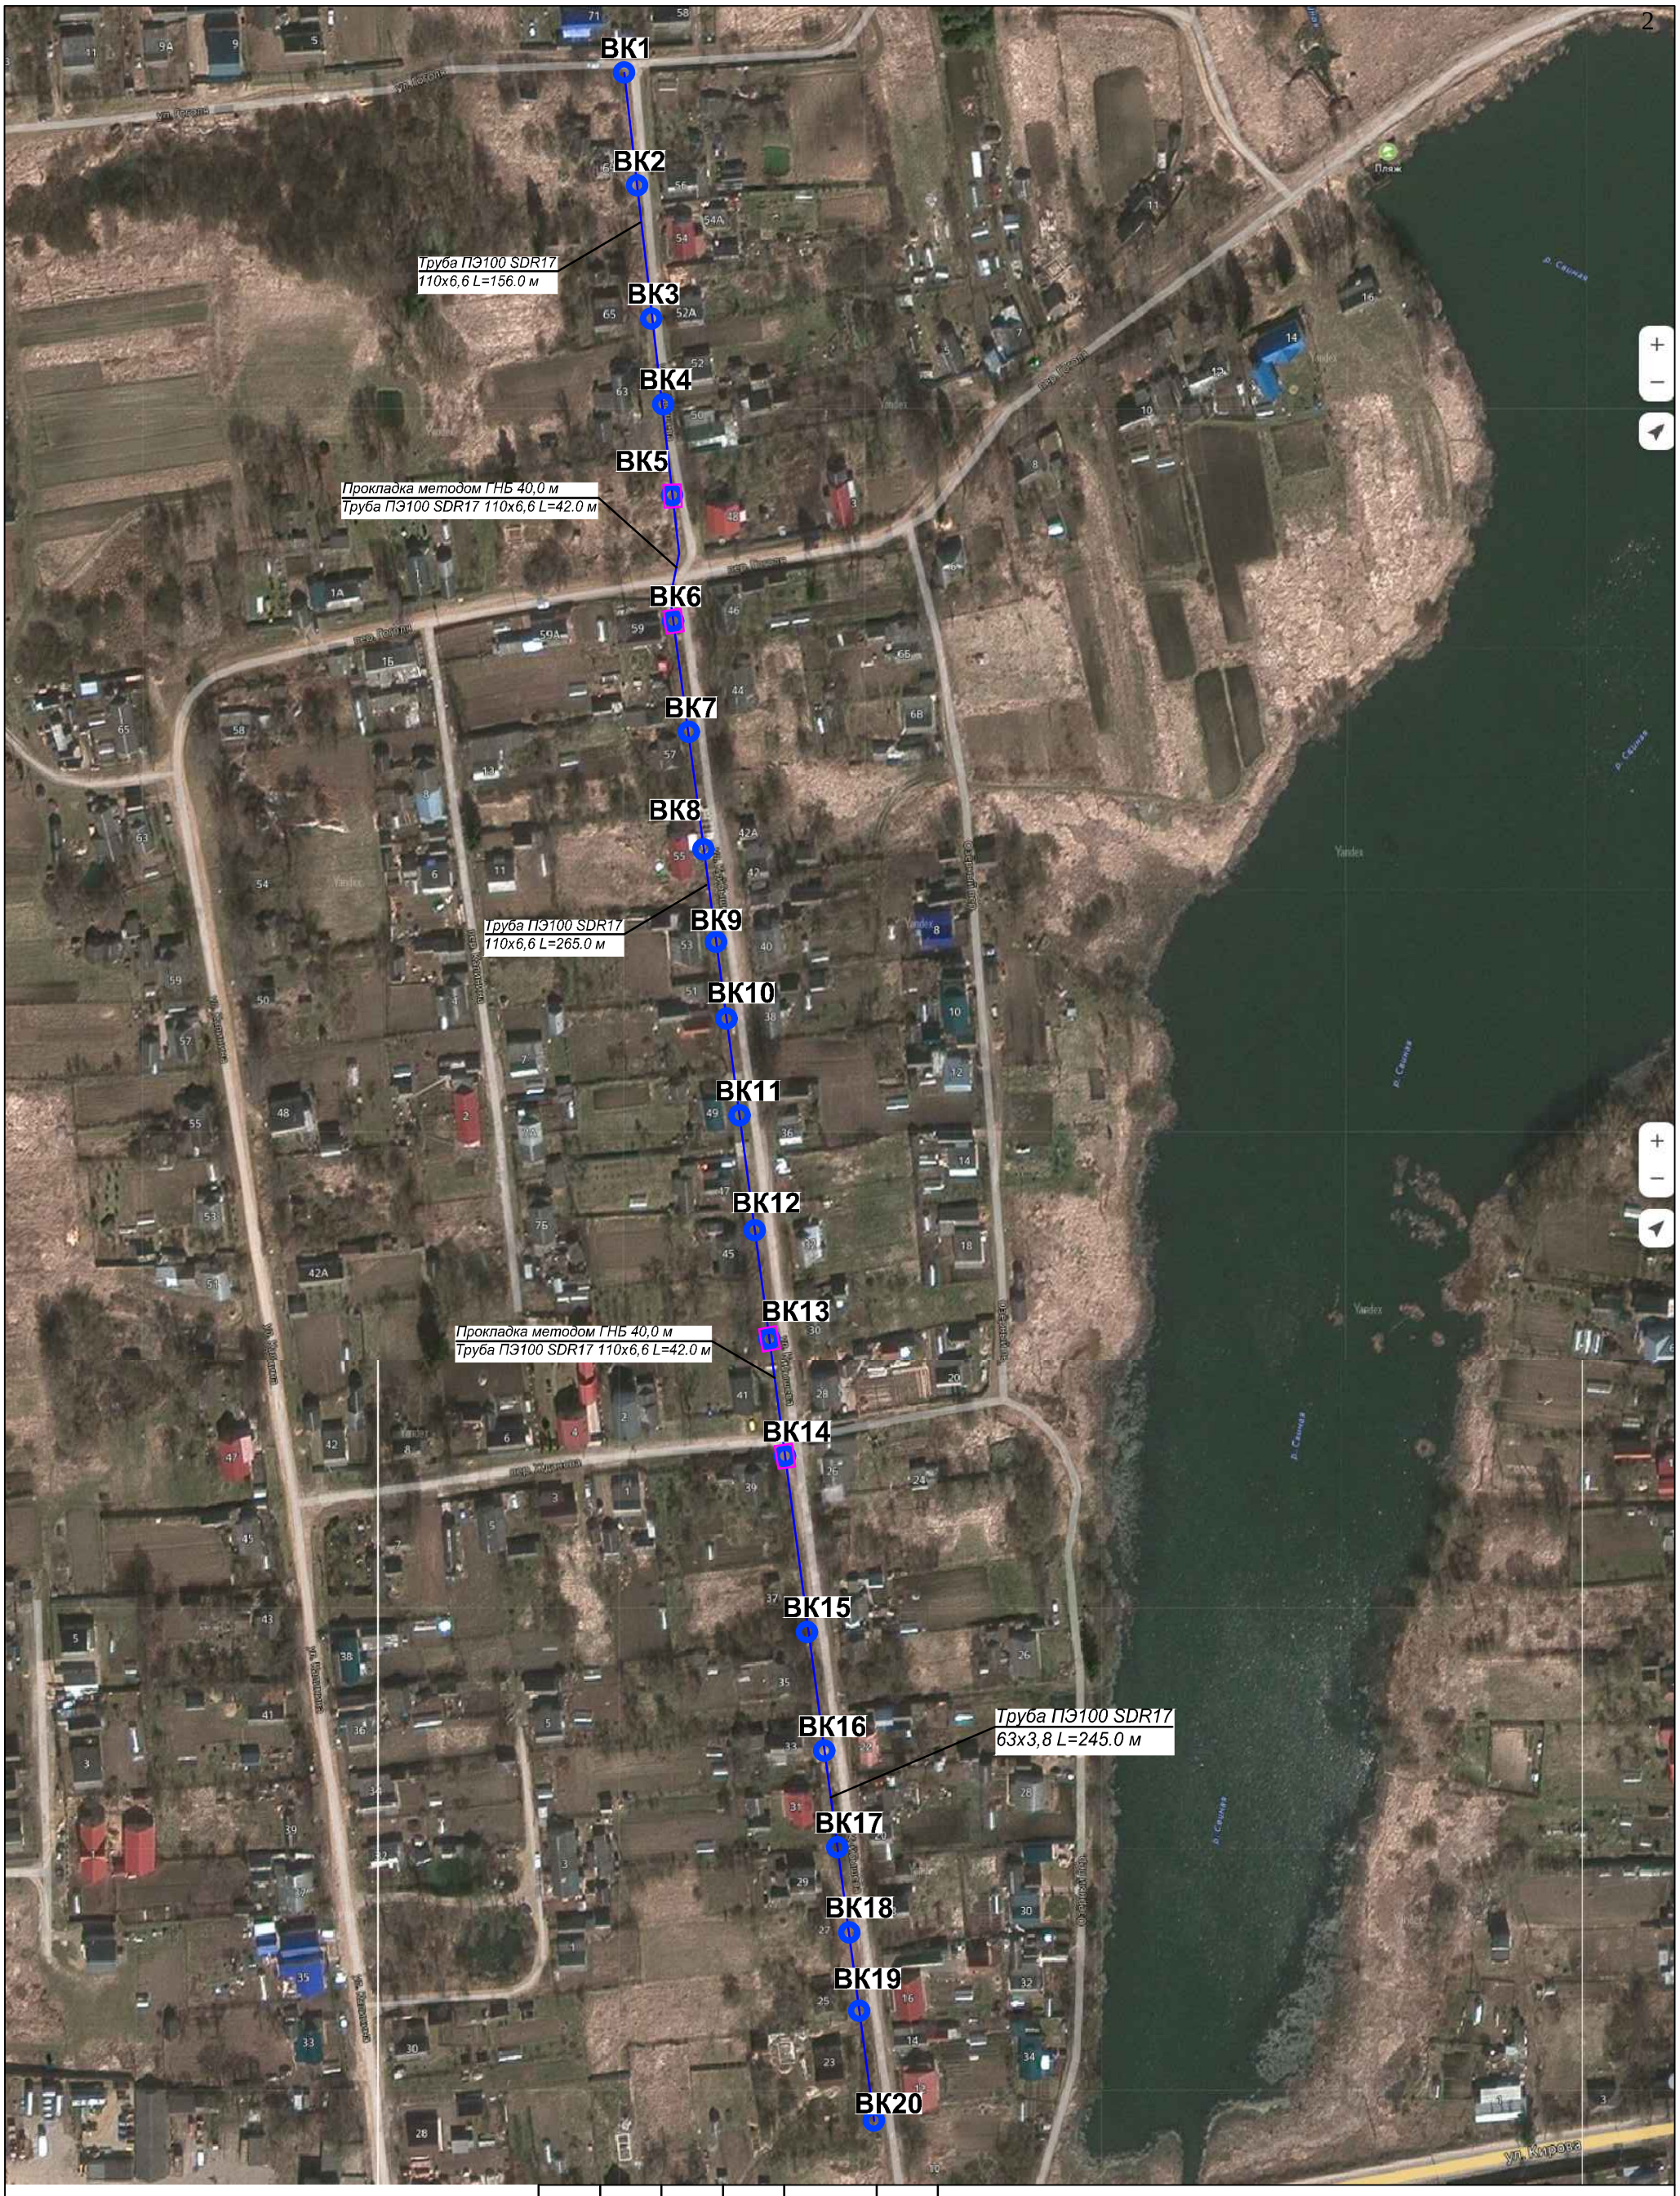


						105-24		
						"Капитальный ремонт водопроводной сети по адресу: Смоленская область, Краснинский район, пгт. Красный, по ул. Глинки, ул. Куйбышева, ул. Советская"		
Изм.	Кол.уч	Лист	№док.	Подп.	Дата			
Инженер		Гончарова			10.24	Водоснабжение ул. Куйбышева	Стадия	Лист	Листов
ГИП		Панин			10.24		Р	1	
						Схема водопровода	ООО "АСК"		
Н.контр.		Разумова			10.24				


Формат А3




Схема устройства отмостки вокруг колодцев

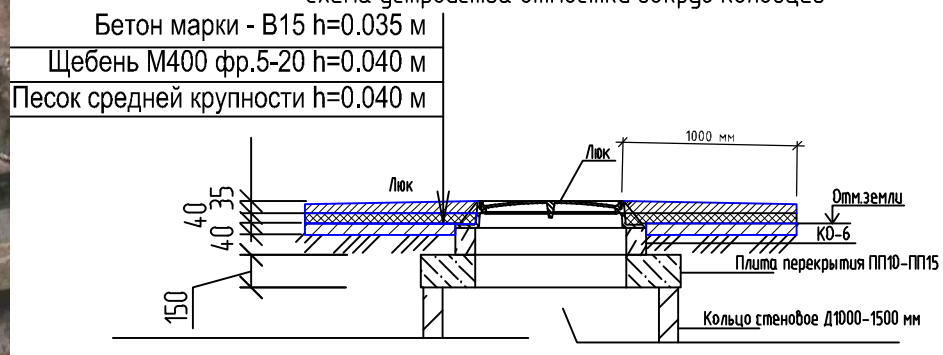

Конструктивная схема восстановления ПГС дорог

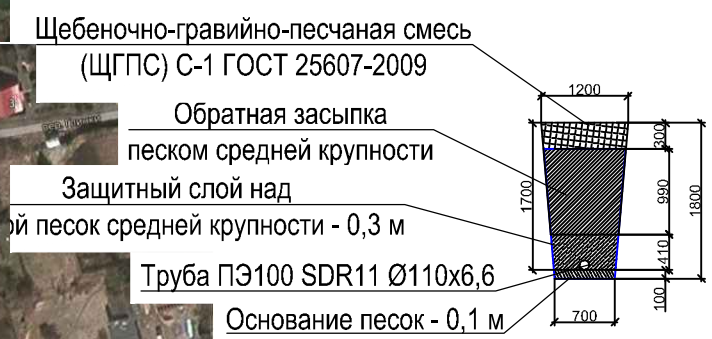


Колодец

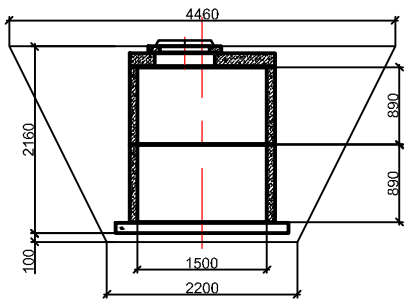

						105-24	
						"Капитальный ремонт водопроводной сети по адресу: Смоленская область, Краснинский район, пгт. Красный, по ул. Глинки, ул. Куйбышева, ул. Советская"	
Изм.	Кол.уч	Лист	№док.	Подп.	Дата		
Инженер		Гончарова			10.24	Водоснабжение ул. Глинки	Стадия: Р; Лист: 1; Листов:
ГИП		Панин			10.24		
Н.контр.		Разумова			10.24	Схема водопровода	ООО "АСК"

Формат А3

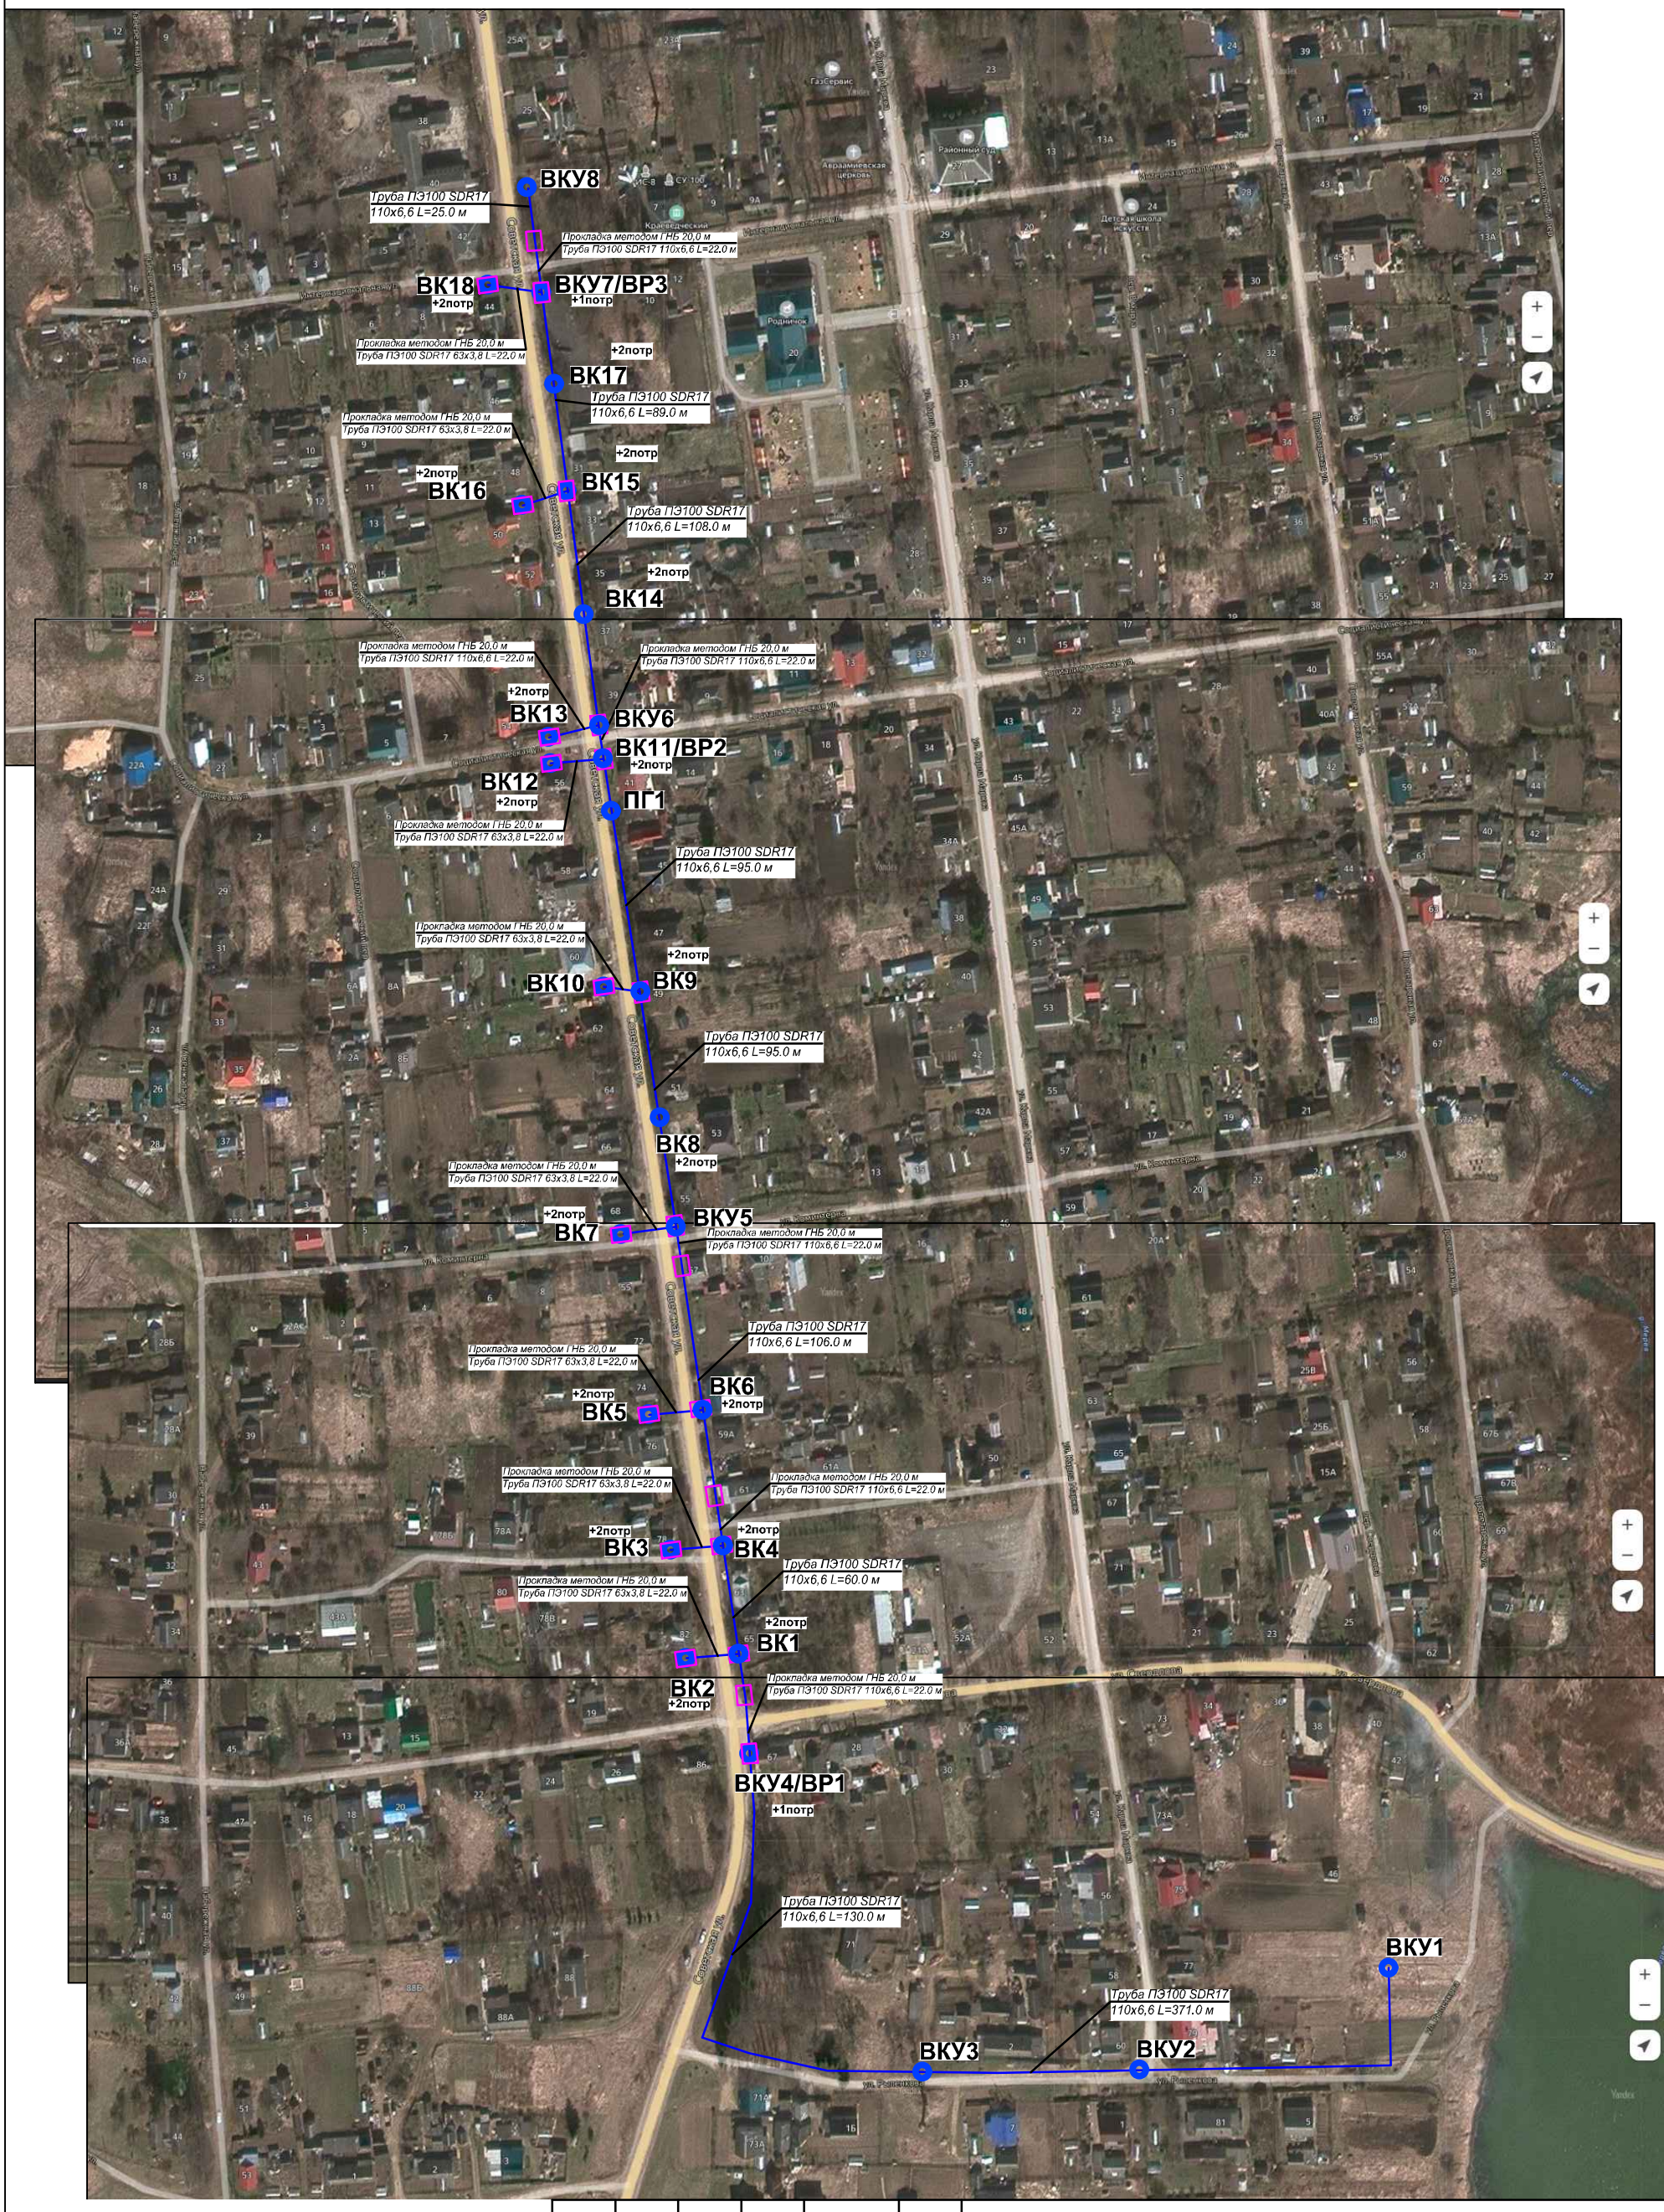

						105-24	
						"Капитальный ремонт водопроводной сети по адресу: Смоленская область, Краснинский район, пгт. Красный, по ул. Глинки, ул. Куйбышева, ул. Советская"	
Изм.	Кол.уч	Лист	№док.	Подп.	Дата		
Инженер		Гончарова			10.24	Водоснабжение ул. Советская	Стадия: Р; Лист: 1; Листов:
ГИП		Панин			10.24		
Н.контр.		Разумова			10.24	Схема водопровода	ООО "АСК"

Формат А3