



АДМИНИСТРАЦИЯ МУНИЦИПАЛЬНОГО ОБРАЗОВАНИЯ  
«КРАСНИНСКИЙ РАЙОН» СМОЛЕНСКОЙ ОБЛАСТИ

ПОСТАНОВЛЕНИЕ

от 24.07.2020 № 302

Об утверждении схемы расположения  
земельного участка на кадастровом  
плане территории

Руководствуясь статьями 11.10, 39.11 Земельного кодекса Российской Федерации, рассмотрев заявление ООО «Смоленское бюро строительных услуг» от 16.07.2020 года №187, Администрация муниципального образования «Краснинский район» Смоленской области постановляет:

Утвердить схему расположения земельного участка на кадастровом плане территории, площадью 1048 кв.м., расположенного по адресу: Российская Федерация, Смоленская область, Краснинский район, Гусинское сельское поселение, д. Комиссарово, ул. Западная, кадастровый квартал 67:11:0180101, категория земель - земли населенных пунктов, территориальная зона Ж1 - зона индивидуальной жилой застройки, разрешенный вид использования – блокированная жилая застройка.

Глава муниципального образования  
«Краснинский район»  
Смоленской области




С.В. Архипенков

Утверждена  
Постановлением Администрации  
(наименование документа об утверждении, включая наименование)  
муниципального образования  
органов государственной власти или органов местного  
«Краснинский район»  
самоуправления, принявших решение об утверждении схемы  
Смоленской области  
или подписавших соглашение о перераспределении земельных участков)

от 24.07.2020 № 302

**Схема расположения земельного участка на кадастровом плане территории**

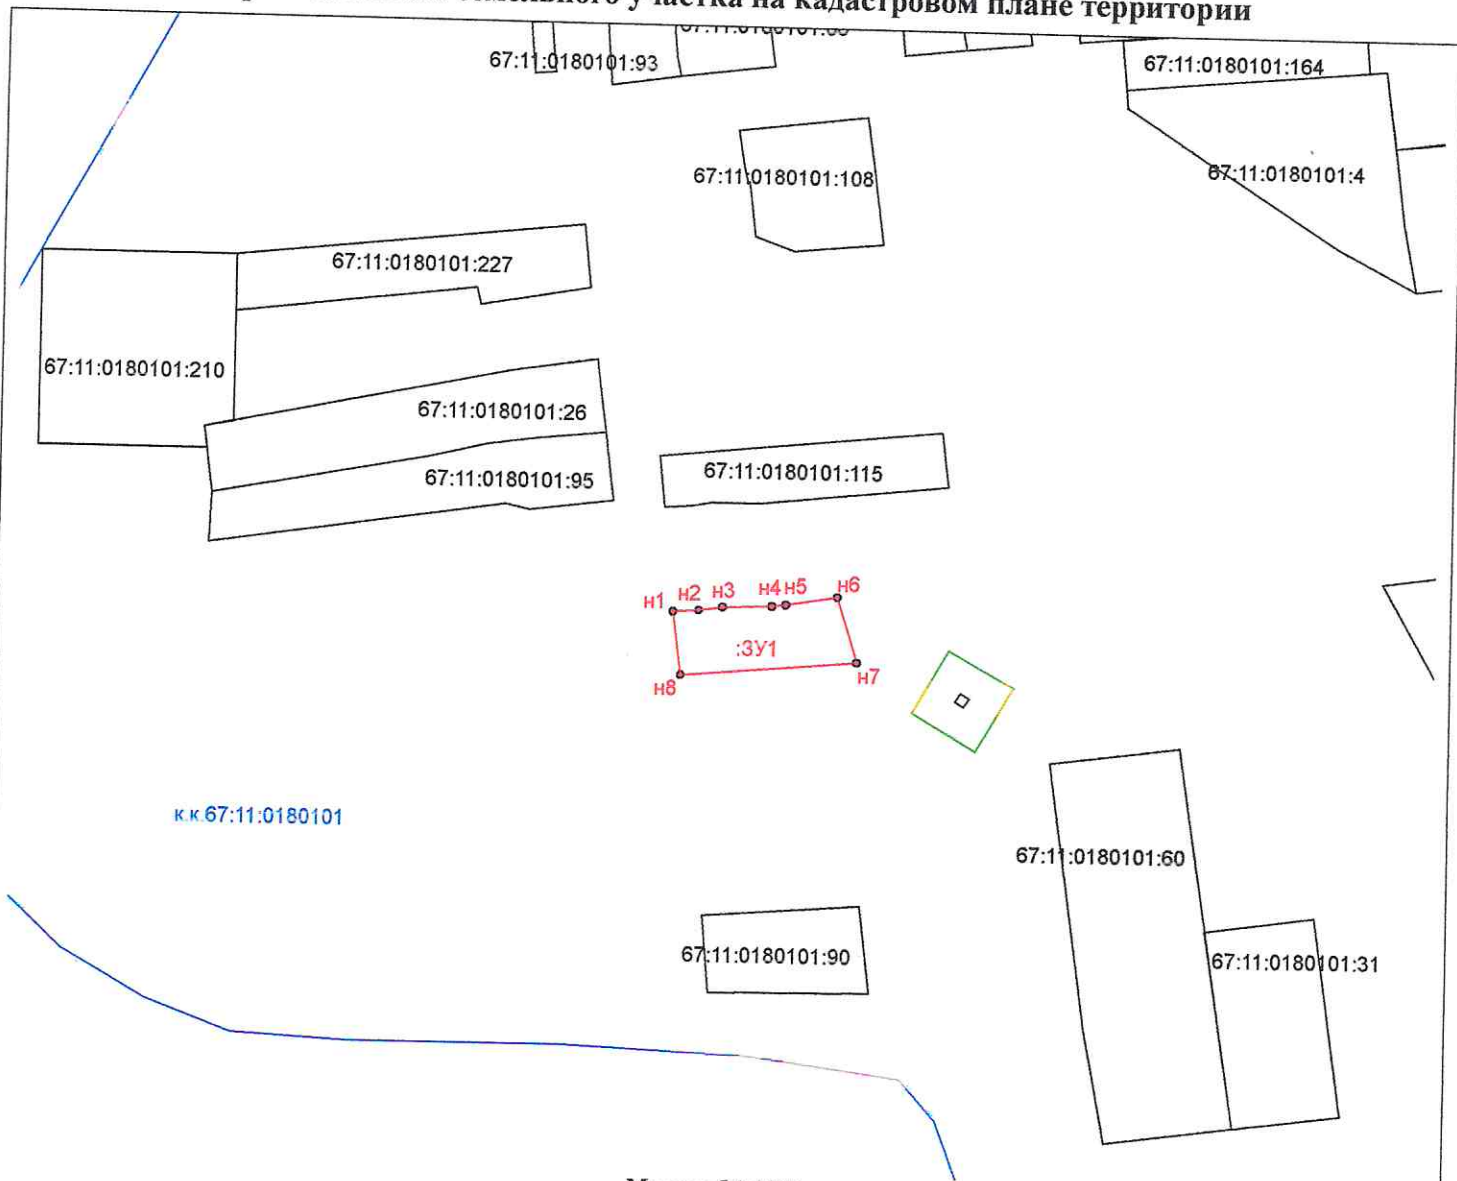

к.к. 67:11:0180101

Масштаб 1:2000

**Условные обозначения:**

- вновь образованная часть границы земельного участка;
- граница кадастрового квартала, в пределах которого расположен образуемый ЗУ;
- границы зоны с особыми условиями использования территории;
- к.к. 67:11:0180101
- 67:11:0180101:90
- номер кадастрового квартала;
- обозначения земельных участков и объектов капитального строительства, границы которых уточнены в базе ЕГРН;
- :ЗУ1
- обозначение образуемого земельного участка;
- n1, n2, ... ,nп
- характерная точка границы ЗУ, установленная при проведении кадастровых работ;
- существующая часть границы объекта недвижимости, сведения о которой содержатся в ЕГРН.

Утверждена  
Постановлением Администрации  
(наименование документа об утверждении, включая наименования  
муниципального образования  
органа государственной власти или органов местного  
«Краснинский район»  
самоуправления, принявших решение об утверждении схемы  
Смоленской области  
или подписавших соглашение о перераспределении земельных участков)

от \_\_\_\_\_ № \_\_\_\_\_

Схема расположения земельного участка на кадастровом плане территории

Условный номер земельного участка		
Площадь земельного участка 1048 м <sup>2</sup>		
Обозначение характерных точек границы	Координаты, м	
	X	Y
1	2	3
н1	455 285,76	1 175 476,23
н2	455 286,63	1 175 484,44
н3	455 287,39	1 175 491,62
н4	455 288,19	1 175 506,79
н5	455 288,75	1 175 511,48
н6	455 291,03	1 175 526,98
н7	455 271,14	1 175 533,45
н8	455 266,15	1 175 479,12
н1	455 285,76	1 175 476,23