



адм

АДМИНИСТРАЦИЯ МУНИЦИПАЛЬНОГО ОБРАЗОВАНИЯ
«КРАСНИНСКИЙ РАЙОН» СМОЛЕНСКОЙ ОБЛАСТИ

ПОСТАНОВЛЕНИЕ

от 26.08.2020 № 350

Об утверждении схемы расположения земельного участка на кадастровом плане территории, образуемого в результате перераспределения земель, находящихся в государственной собственности, и земельного участка, находящегося в частной собственности

Руководствуясь ст. 11.2, ст. 11.7, ст.39.28, ст. 39.29 Земельного кодекса Российской Федерации, Федеральным законом от 25.10.2001 года № 136-ФЗ О введении в действие Земельного кодекса Российской Федерации, рассмотрев заявление Малец М.В. от 17.08.2020 года, б/н Администрация муниципального образования «Краснинский район» Смоленской области постановляет:

1. Утвердить схему расположения земельного участка на кадастровом плане территории, площадью 1510 кв.м., расположенного по адресу: Российская Федерация, Смоленская область, Краснинский район, Гусинское сельское поселение, д. Гусино, ул. Первомайская д.14, кадастровый квартал 67:11:0380101, категория земель - земли населенных пунктов, территориальная зона Ж1- зона индивидуальной застройки, разрешенный вид использования—для индивидуального жилищного строительства, образуемого в результате перераспределения земельного участка с кадастровым номером 67:1160380101:231, принадлежащего на праве собственности Малец Михаилу Владимировичу, площадью 1300 кв.м. и земель площадью 210 кв.м., находящихся в государственной собственности.


Глава муниципального образования
«Краснинский район»
Смоленской области



С.В. Архипенков

Утверждена
 Постановлением Администрации
 (наименование документа об утверждении, включая наименование
 муниципального образования
 органов государственной власти или органов местного
 самоуправления, принявших решение об утверждении схемы
 Смоленской области
 или подписавших соглашение о перераспределении земельных участков)
 от 26.08.2020 № 350

Схема расположения земельного участка на кадастровом плане территории

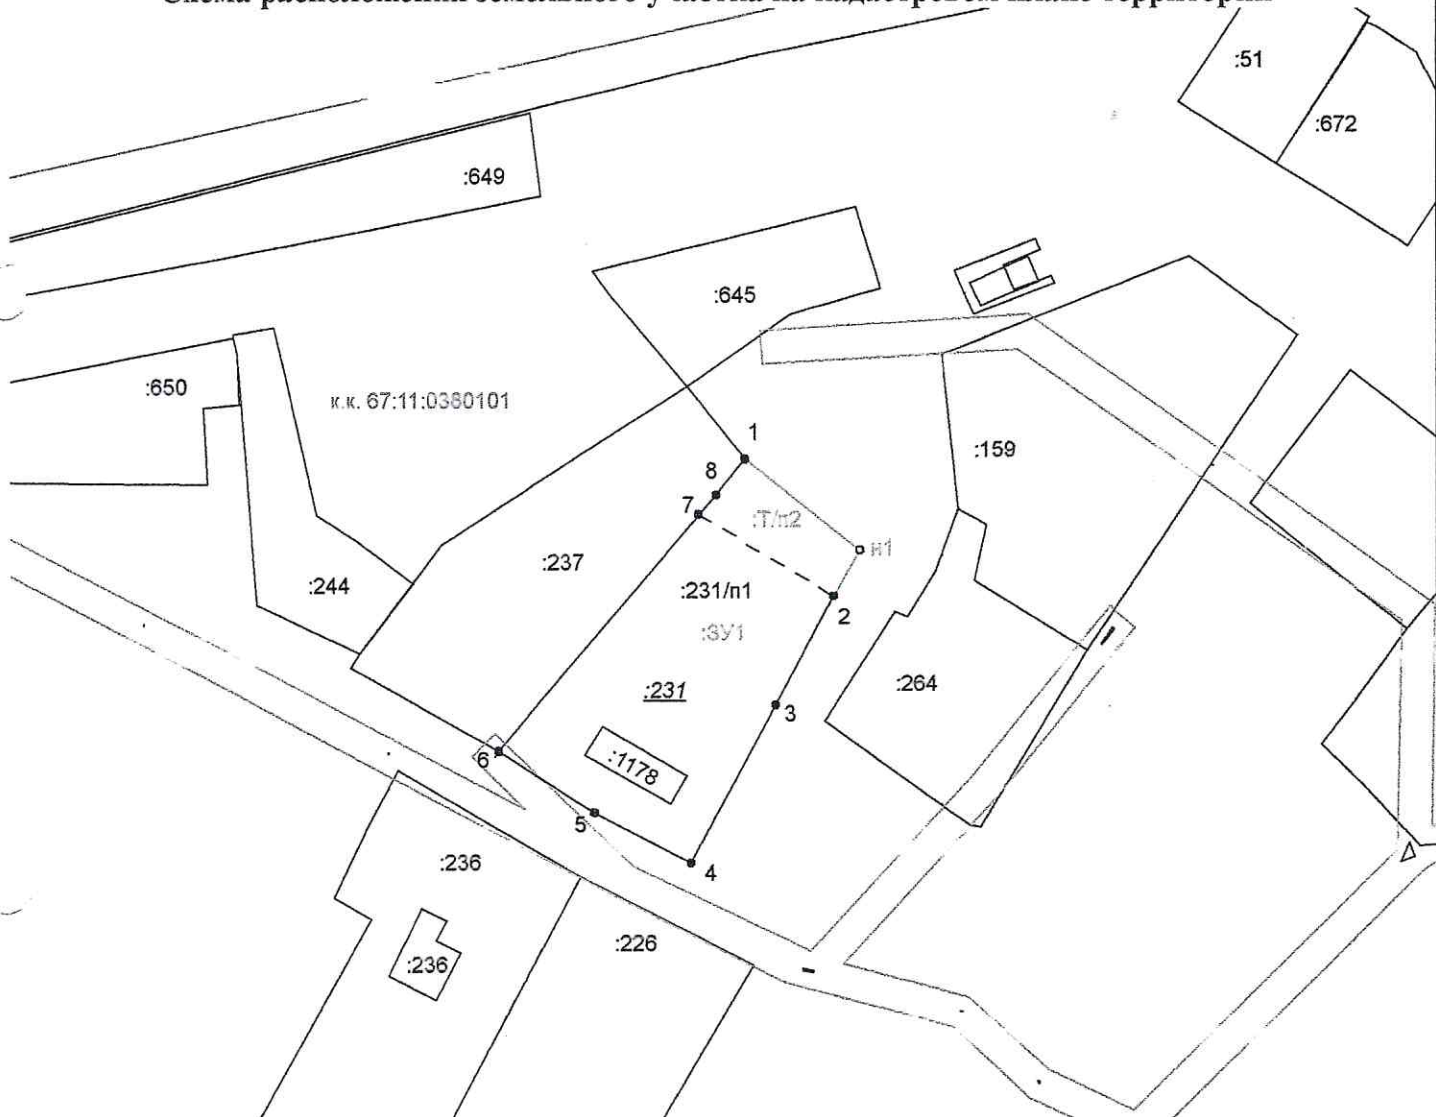

Масштаб 1:1000

Условные обозначения:

- | | |
|--|--|
| <p>_____</p> <p>_____</p> <p>к.к. № 67:11:0380101</p> <p>:237</p> <p>:3У1</p> <p>● н1, н2, ... ,нп</p> <p>● 1, 2, ... ,п</p> <p>:T/π2</p> <p>:231/п1</p> <p>-----</p> | <ul style="list-style-type: none"> - вновь образованная часть границы, сведения о которой достаточны для определения ее местоположения; - существующая в ЕГРН часть границы земельного участка; - граница кадастрового квартала; - номер кадастрового квартала; - обозначения земельных участков и объектов капитального строительства, границы которых уточнены в базе ЕГРН; - обозначение образуемого земельного участка; - характерная точка границы земельного участка, установленная при проведении кадастровых работ; - существующая в ЕГРН точка границы земельного участка; - обозначение территории общего пользования, включаемой в состав образуемого земельного участка; - обозначение части земельного участка, включаемой в состав образуемого земельного участка; - исчезающая часть земельного участка. |
|--|--|

Утверждена
Постановлением Администрации
(наименование документа об утверждении, включая наименования
муниципального образования
органов государственной власти или органов местного
«Краснинский район»
самостоятельного управления, принявших решение об утверждении схемы
Смоленской области
или подписавших соглашение о перераспределении земельных участков)

от 26.08.2020 № 350

Схема расположения земельного участка на кадастровом плане территории

Условный номер земельного участка		
Площадь земельного участка 1510 м ²		
Обозначение характерных точек границы	Координаты, м	
	X	Y
1	2	3
1	454 283,95	1 178 079,97
н1	454 270,52	1 178 097,21
2	454 263,63	1 178 093,22
3	454 247,15	1 178 084,45
4	454 223,47	1 178 071,85
5	454 231,14	1 178 057,39
6	454 240,25	1 178 043,32
7	454 275,75	1 178 073,21
8	454 278,81	1 178 075,66
1	454 283,95	1 178 079,97