



АДМИНИСТРАЦИЯ МУНИЦИПАЛЬНОГО ОБРАЗОВАНИЯ  
«КРАСНИНСКИЙ РАЙОН» СМОЛЕНСКОЙ ОБЛАСТИ

ПО С Т А Н О В Л Е Н И Е

от 05.08.2020 № 321

Об утверждении схемы расположения  
земельного участка на кадастровом  
плане территории

Руководствуясь статьями 11.10, 39.11 Земельного кодекса Российской Федерации, рассмотрев заявление ООО « Смоленское бюро строительных услуг» от 20.07.2020 года № 199, Администрация муниципального образования «Краснинский район» Смоленской области постановляет:

Утвердить схему расположения земельного участка на кадастровом плане территории, площадью 1500 кв.м., расположенного по адресу: Российская Федерация, Смоленская область, Краснинский район, Гусинское сельское поселение, д.Лонница, кадастровый квартал 67:11:0270101, категория земель - земли населенных пунктов, территориальная зона Ж1 - зона индивидуальной застройки, разрешенный вид использования – для индивидуального жилищного строительства.

Глава муниципального образования  
«Краснинский район»  
Смоленской области




С.В. Архипенков

Утверждена  
Постановлением Администрации  
(наименование документа об утверждении, включая наименования  
муниципального образования  
органов государственной власти или органов местного  
«Краснинский район»  
самоуправления, принявших решение об утверждении схемы  
Смоленской области  
или подписавших соглашение о перераспределении земельных участков)

от 05.08.2020 № 321

### Схема расположения земельного участка на кадастровом плане территории

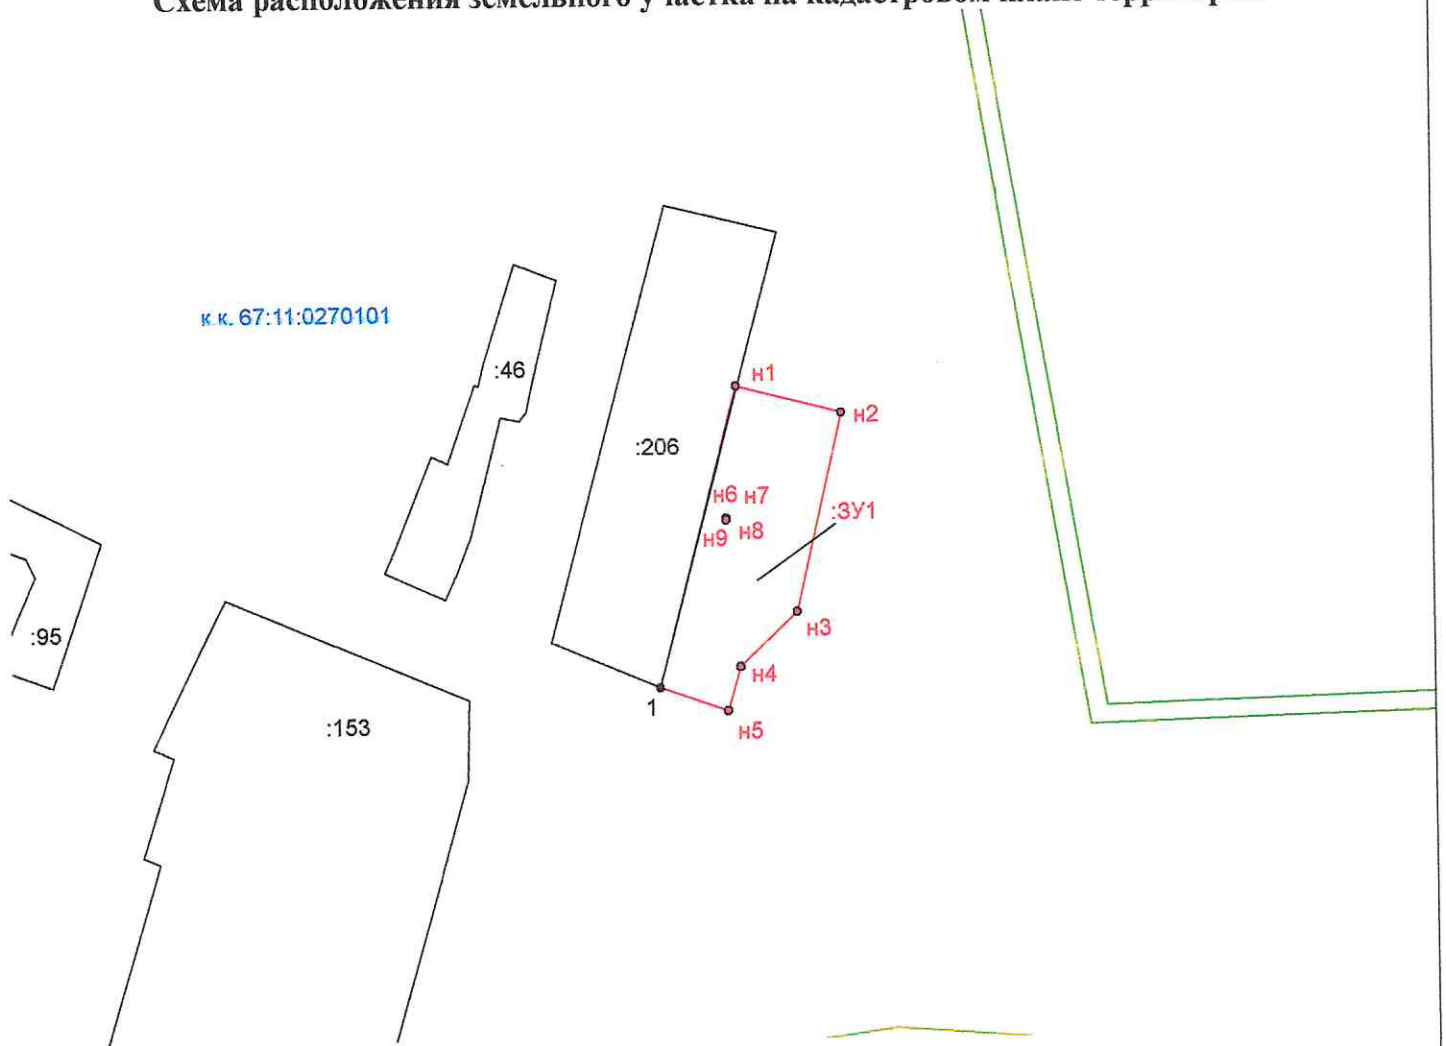

Масштаб 1:1500

#### Условные обозначения:

- вновь образованная часть границы, сведения о которой достаточны для определения ее местоположения;
  - существующая в ЕГРН часть границы земельного участка;
  - граница ЗОУИТ;
  - номер кадастрового квартала;
  - обозначения земельных участков и объектов капитального строительства, границы которых уточнены в базе ЕГРН;
  - обозначение образуемого земельного участка;
  - характерная точка границы земельного участка, установленная при проведении кадастровых работ;
  - существующая в ЕГРН точка границы земельного участка.
- к.к. № 67:11:0270101  
:206  
:3У1  
● n1, n2, ... , np  
● 1, 2, ... , n

Утверждена  
Постановлением Администрации  
(наименование документа об утверждении, включая наименования  
муниципального образования  
органов государственной власти или органов местного  
«Краснинский район»  
самоуправления, принявших решение об утверждении схемы  
Смоленской области  
или подписавших соглашение о перераспределении земельных участков)

от 05.08.2020 № 321

**Схема расположения земельного участка на кадастровом плане территории**

Условный номер земельного участка		
Площадь земельного участка 1500 м <sup>2</sup>		
Обозначение характерных точек границы	Координаты, м	
	X	Y
1	2	3
н1	449 433,52	1 158 850,36
н2	449 427,42	1 158 873,06
н3	449 384,75	1 158 862,83
н4	449 372,62	1 158 850,56
н5	449 363,24	1 158 847,93
1	449 368,16	1 158 833,06
н6	449 404,77	1 158 847,70
н7	449 404,77	1 158 847,99
н8	449 404,47	1 158 847,99
н9	449 404,47	1 158 847,69
н1	449 433,52	1 158 850,36