



АДМИНИСТРАЦИЯ МУНИЦИПАЛЬНОГО ОБРАЗОВАНИЯ  
«КРАСНИНСКИЙ РАЙОН» СМОЛЕНСКОЙ ОБЛАСТИ

ПОСТАНОВЛЕНИЕ

от 10.07.2020 № 286

Об утверждении схемы расположения земельного участка на кадастровом плане территории, образуемого в результате перераспределения земель, находящихся в государственной собственности, и земельного участка, находящегося в частной собственности

Руководствуясь ст. 11.2, ст. 11.7, ст. 39.28, ст. 39.29 Земельного кодекса Российской Федерации, Федеральным законом от 25.10.2001 года № 136-ФЗ О введении в действие Земельного кодекса Российской Федерации, рассмотрев заявление ООО «Смоленское бюро строительных услуг» от 09.07.2020 года Администрация муниципального образования «Краснинский район» Смоленской области

постановляет:

1. Утвердить схему расположения земельного участка на кадастровом плане территории, площадью 1510 кв.м., расположенного по адресу: Российская Федерация, Смоленская область, Краснинский район, Гусинское сельское поселение, д. Гусино, ул. Первомайская д.14, кадастровый квартал 67:11:0380101, категория земель - земли населенных пунктов, территориальная зона Ж1- зона индивидуальной застройки, разрешенный вид использования - для личного подсобного хозяйства, образуемого в результате перераспределения земельного участка с кадастровым номером 67:1160380101:231, принадлежащего на праве собственности Малец Михаилу Владимировичу, площадью 1300 кв.м. и земель площадью 210 кв.м., находящихся в государственной собственности.

Глава муниципального образования  
«Краснинский район»  
Смоленской области



С.В. Архипенков

Утверждена  
Постановлением Администрации

(наименование документа об утверждении, включая наименования

муниципального образования

органов государственной власти или органов местного


«Краснинский район»

самоуправления, принявших решение об утверждении схемы  
Смоленской области

или подписавших соглашение о перераспределении земельных участков)

от 10.07.2020 № 286

Схема расположения земельного участка на кадастровом плане территории

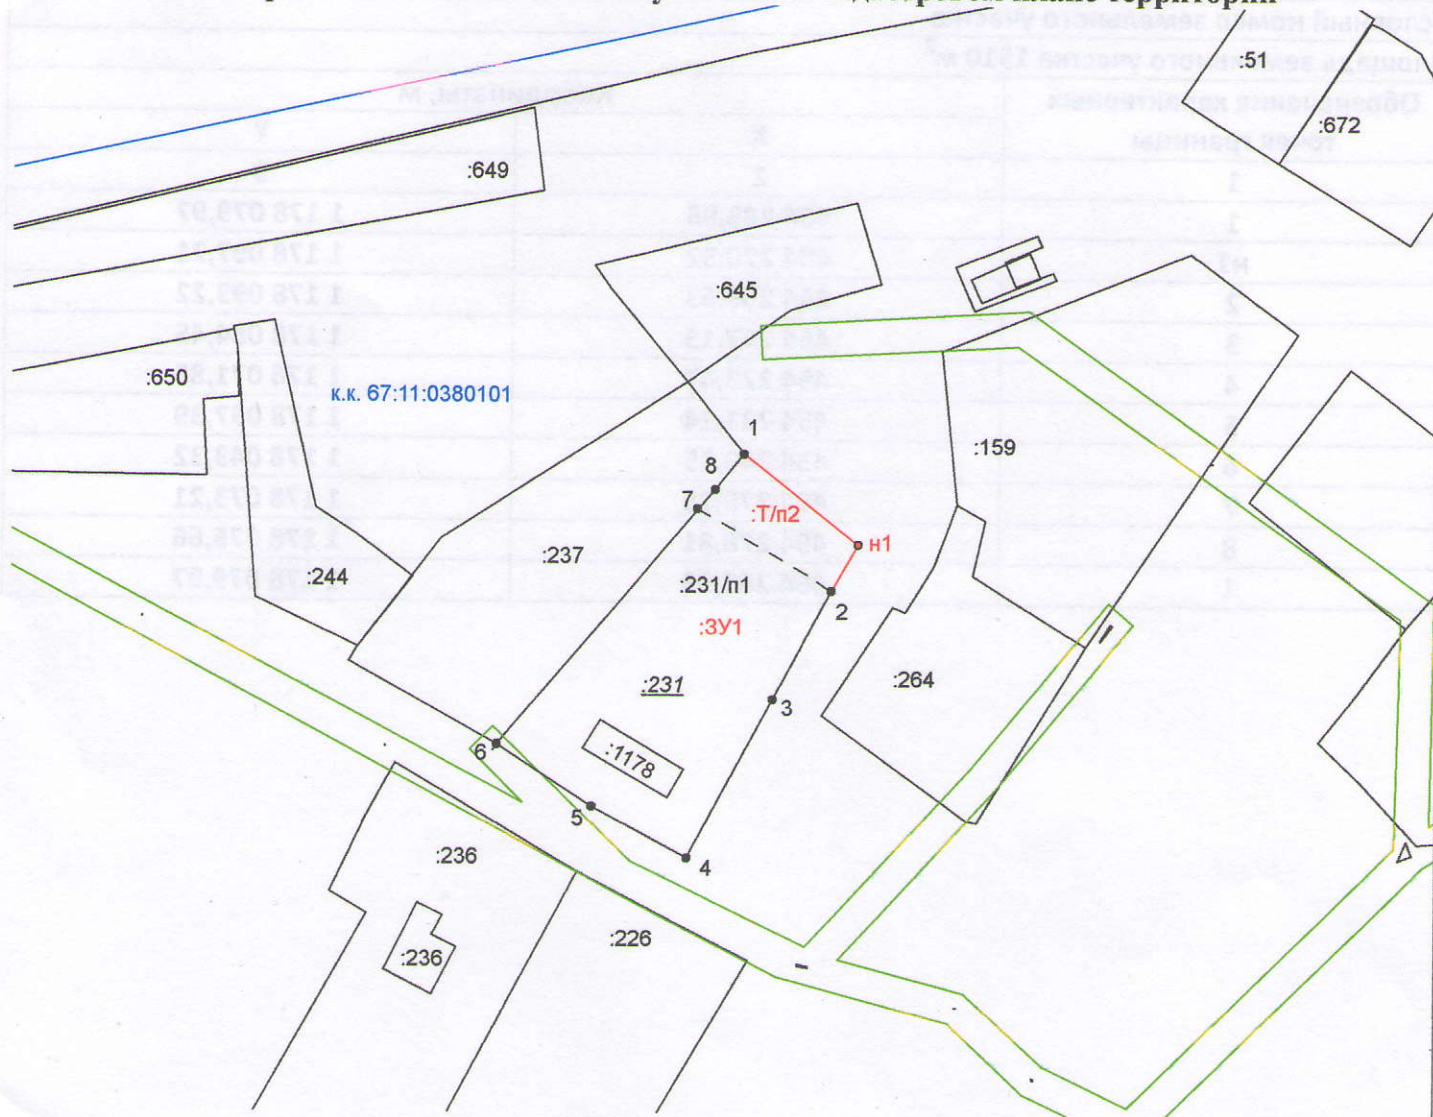

Масштаб 1:1000

Условные обозначения:



к.к. № 67:11:0380101  
:237


:3У1

● н1, н2, ..., нп

● 1, 2, ..., n

:Т/п2

:231/п1

 

- вновь образованная часть границы, сведения о которой достаточны для определения ее местоположения;
- существующая в ЕГРН часть границы земельного участка;
- граница кадастрового квартала;
- номер кадастрового квартала;
- обозначения земельных участков и объектов капитального строительства, границы которых уточнены в базе ЕГРН;
- обозначение образуемого земельного участка;
- характерная точка границы земельного участка, установленная при проведении кадастровых работ;
- существующая в ЕГРН точка границы земельного участка;
- обозначение территории общего пользования, включаемой в состав образуемого земельного участка;
- обозначение части земельного участка, включаемой в состав образуемого земельного участка;
- исчезающая часть земельного участка.

