



АДМИНИСТРАЦИЯ МУНИЦИПАЛЬНОГО ОБРАЗОВАНИЯ  
«КРАСНИНСКИЙ РАЙОН» СМОЛЕНСКОЙ ОБЛАСТИ

ПОСТАНОВЛЕНИЕ

от 15.07.2022 № 337

Об утверждении схемы расположения  
земельного участка на кадастровом  
плане территории

Руководствуясь статьями 11.10, 39.11. Земельного кодекса Российской Федерации, рассмотрев заявление ООО «Смоленское бюро строительных услуг» от 30.06.2022 года № 162 Администрация муниципального образования «Краснинский район» Смоленской области  
постановляет:

Утвердить схему расположения земельного участка на кадастровом плане территории, площадью 953 кв.м., расположенного по адресу: Российская Федерация, Смоленская область, Краснинский район, Гусинское сельское поселение, д.Комиссарово, ул. Западная №18, блок №2, кадастровый квартал 67:11:0180101, категория земель- земли населенных пунктов, территориальная зона Ж1-зона индивидуальной застройки, разрешенный вид использования- блокированная жилая застройка.

Глава муниципального образования  
«Краснинский район»  
Смоленской области



С.В.Архипенков


Утверждена  
Постановлением Администрации  
(наименование документа об утверждении, включая наименование  
муниципального образования  
органов государственной власти или органов местного  
«Краснинский район»  
самоуправления, принявших решение об утверждении схемы  
Смоленской области  
или подписавших соглашение о перераспределении земельных участков

от 15.07.2022 № 337

**Схема расположения земельного участка на кадастровом плане территории**

Условный номер земельного участка		
Площадь земельного участка 953 м <sup>2</sup>		
Обозначение характерных точек границы	Координаты, м	
	X	Y
1	2	3
н1	455243,17	1175481,51
н2	455244,12	1175489,48
н3	455244,92	1175496,61
н4	455244,34	1175496,68
н5	455246,72	1175516,68
н6	455250,57	1175537,91
1	455232,64	1175541,94
2	455230,01	1175511,57
3	455227,57	1175482,91
н1	455243,17	1175481,51

# Схема расположения земельного участка на кадастровом плане территории

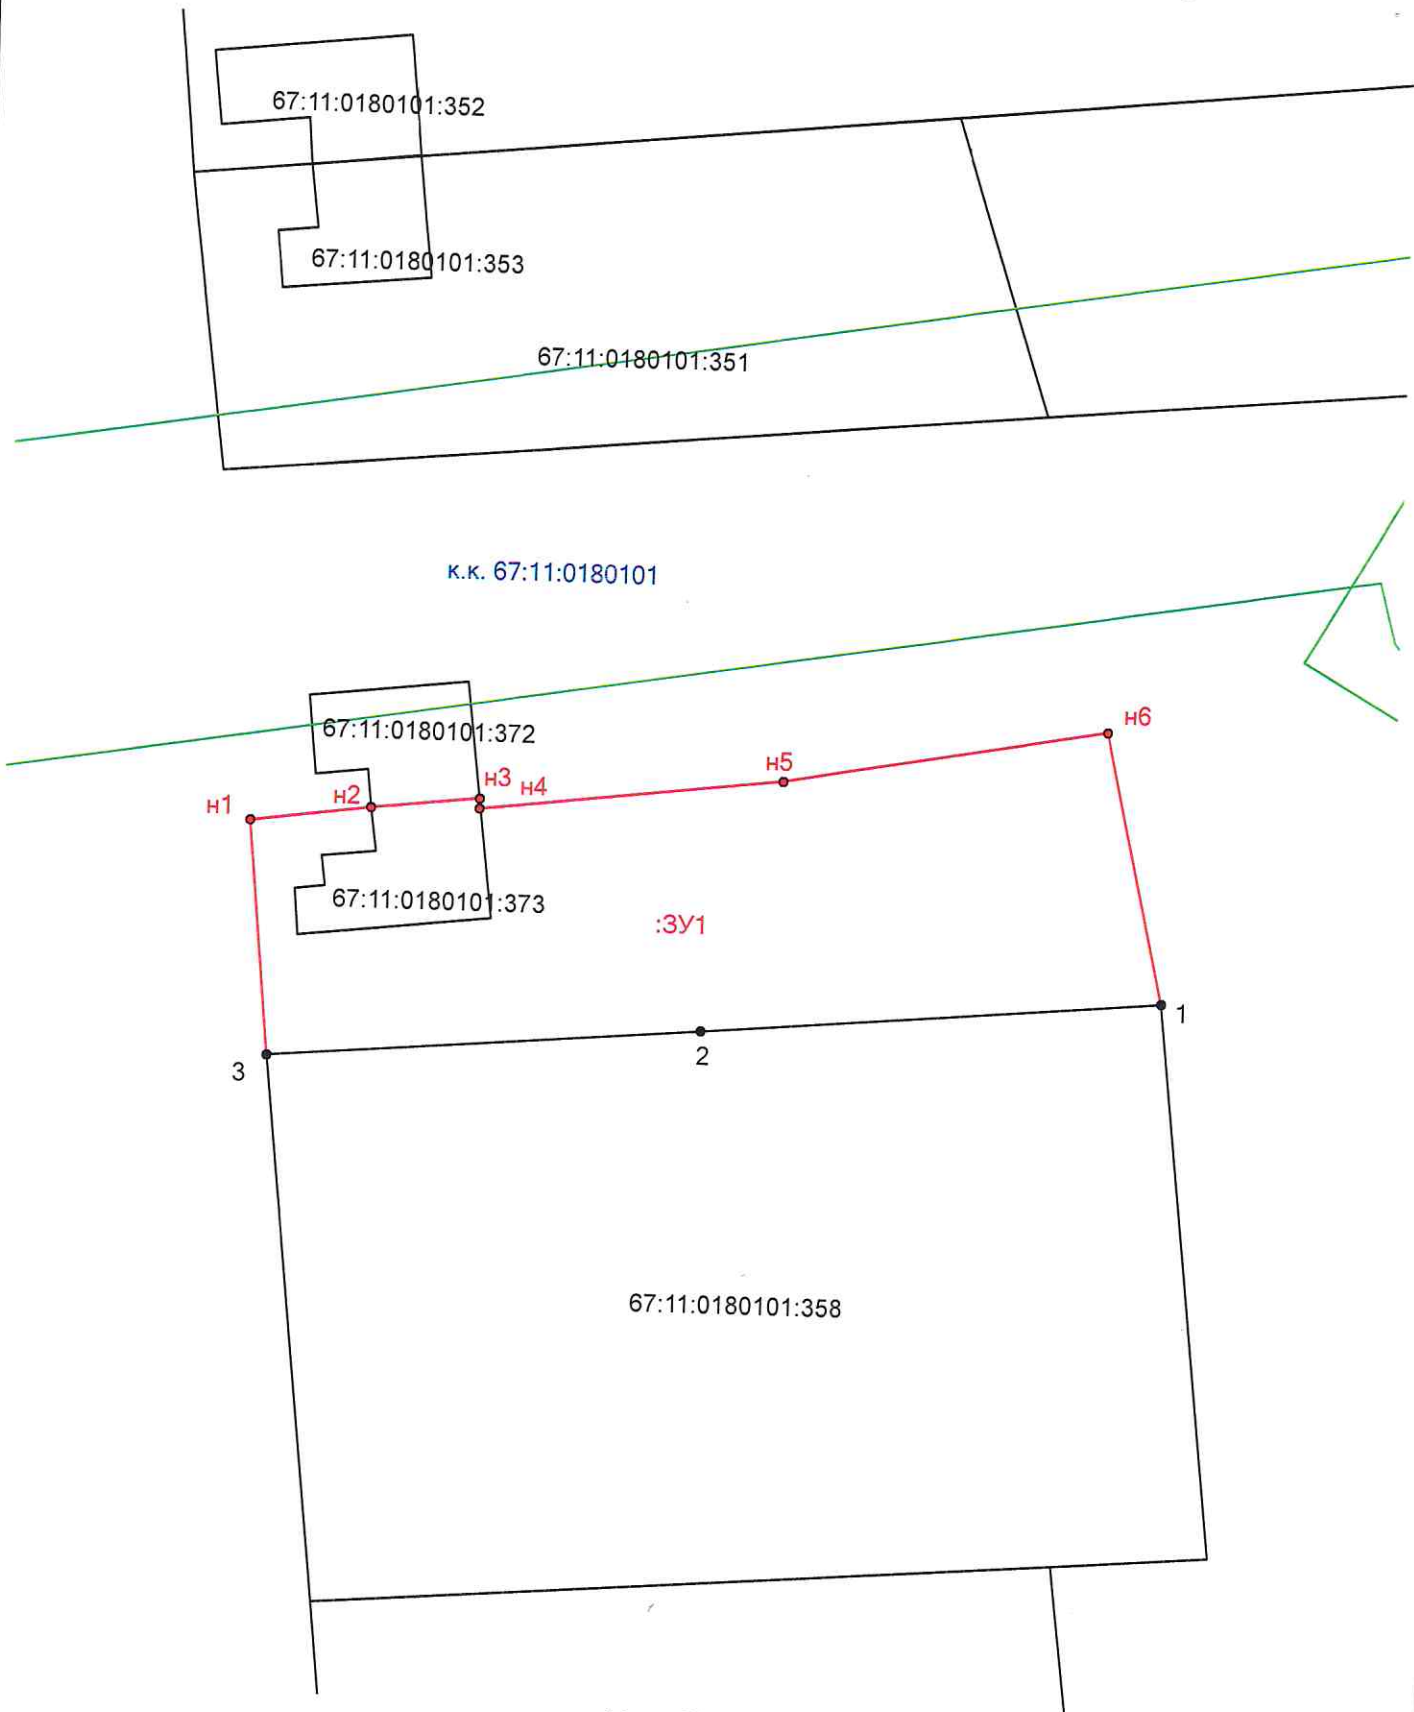

**Условные обозначения:**

к.к. 67:11:0180101  
 :ЗУ1  
 n1, n2, ...np  
 67:11:0180101:358  
 1, 2, ...n

- часть границы объекта недвижимости, сведения о которой содержатся в ЕГРН
- вновь образованная часть границы земельного участка
- номер кадастрового квартала
- обозначение образуемого земельного участка
- обозначение вновь образуемой характерной точки границы земельного участка
- кадастровый номер объекта недвижимости, границы которых уточнены в базе ЕГРН
- характерная точка границы земельного участка, сведения о которой содержатся в ЕГРН

Масштаб 1:500