



АДМИНИСТРАЦИЯ МУНИЦИПАЛЬНОГО ОБРАЗОВАНИЯ  
«КРАСНИНСКИЙ РАЙОН» СМОЛЕНСКОЙ ОБЛАСТИ

ПОСТАНОВЛЕНИЕ

от 25.08.2022 № 399

Об утверждении схемы расположения  
земельного участка на кадастровом  
плане территории

Руководствуясь статьями 11.10, 39.11. Земельного кодекса Российской Федерации, рассмотрев заявление ООО «Смоленское бюро строительных услуг» от 24.08.2022 года № 211 Администрация муниципального образования «Краснинский район» Смоленской области  
постановляет:

Утвердить схему расположения земельного участка на кадастровом плане территории, площадью 2382 кв.м., расположенного по адресу: Российская Федерация, Смоленская область, Краснинский район, Гусинское сельское поселение, д. Красная Горка, ул. Дорожная, № 2, кадастровый квартал 67:11:0270101, категория земель - земли населенных пунктов, территориальная зона Ж1- зона индивидуальной застройки, разрешенный вид использования - для ведения личного подсобного хозяйства (приусадебный земельный участок).

Глава муниципального образования  
«Краснинский район»  
Смоленской области



С.В. Архипенков

Утверждена  
Постановлением Администрации  
(наименование документа об утверждении, включая наименования


муниципального образования  
органов государственной власти или органов местного  
«Краснинский район» Смоленской области  
самоуправления, принявших решение об утверждении схемы или

подписавших соглашение о перераспределении земельных участков)

от 25.08.2022 № 399

**Схема расположения земельного участка на кадастровом плане территории**

Условный номер земельного участка		
Площадь земельного участка 2382 м <sup>2</sup>		
Система координат МСК 67		
Обозначение характерных точек границы	Координаты, м	
	X	Y
1	2	3
н1	450 828,85	1 157 653,22
н2	450 827,71	1 157 670,63
н3	450 832,81	1 157 670,73
н4	450 828,65	1 157 704,69
н5	450 826,64	1 157 718,51
н6	450 806,57	1 157 719,78
н7	450 794,01	1 157 719,18
н8	450 793,08	1 157 699,58
н9	450 796,07	1 157 700,88
н10	450 796,16	1 157 700,61
н11	450 793,07	1 157 699,23
н12	450 791,14	1 157 657,81
н13	450 798,46	1 157 657,49
н14	450 804,12	1 157 657,83
н15	450 806,77	1 157 653,01
н16	450 813,15	1 157 652,43
н1	450 828,85	1 157 653,22
—	—	—
н17	450 810,13	1 157 672,99
н18	450 810,13	1 157 673,29
н19	450 809,83	1 157 673,29
н20	450 809,83	1 157 672,99
н17	450 810,13	1 157 672,99
—	—	—
н21	450 821,25	1 157 709,88
н22	450 821,15	1 157 710,16
н23	450 818,67	1 157 709,31
н24	450 818,77	1 157 709,03
н21	450 821,25	1 157 709,88

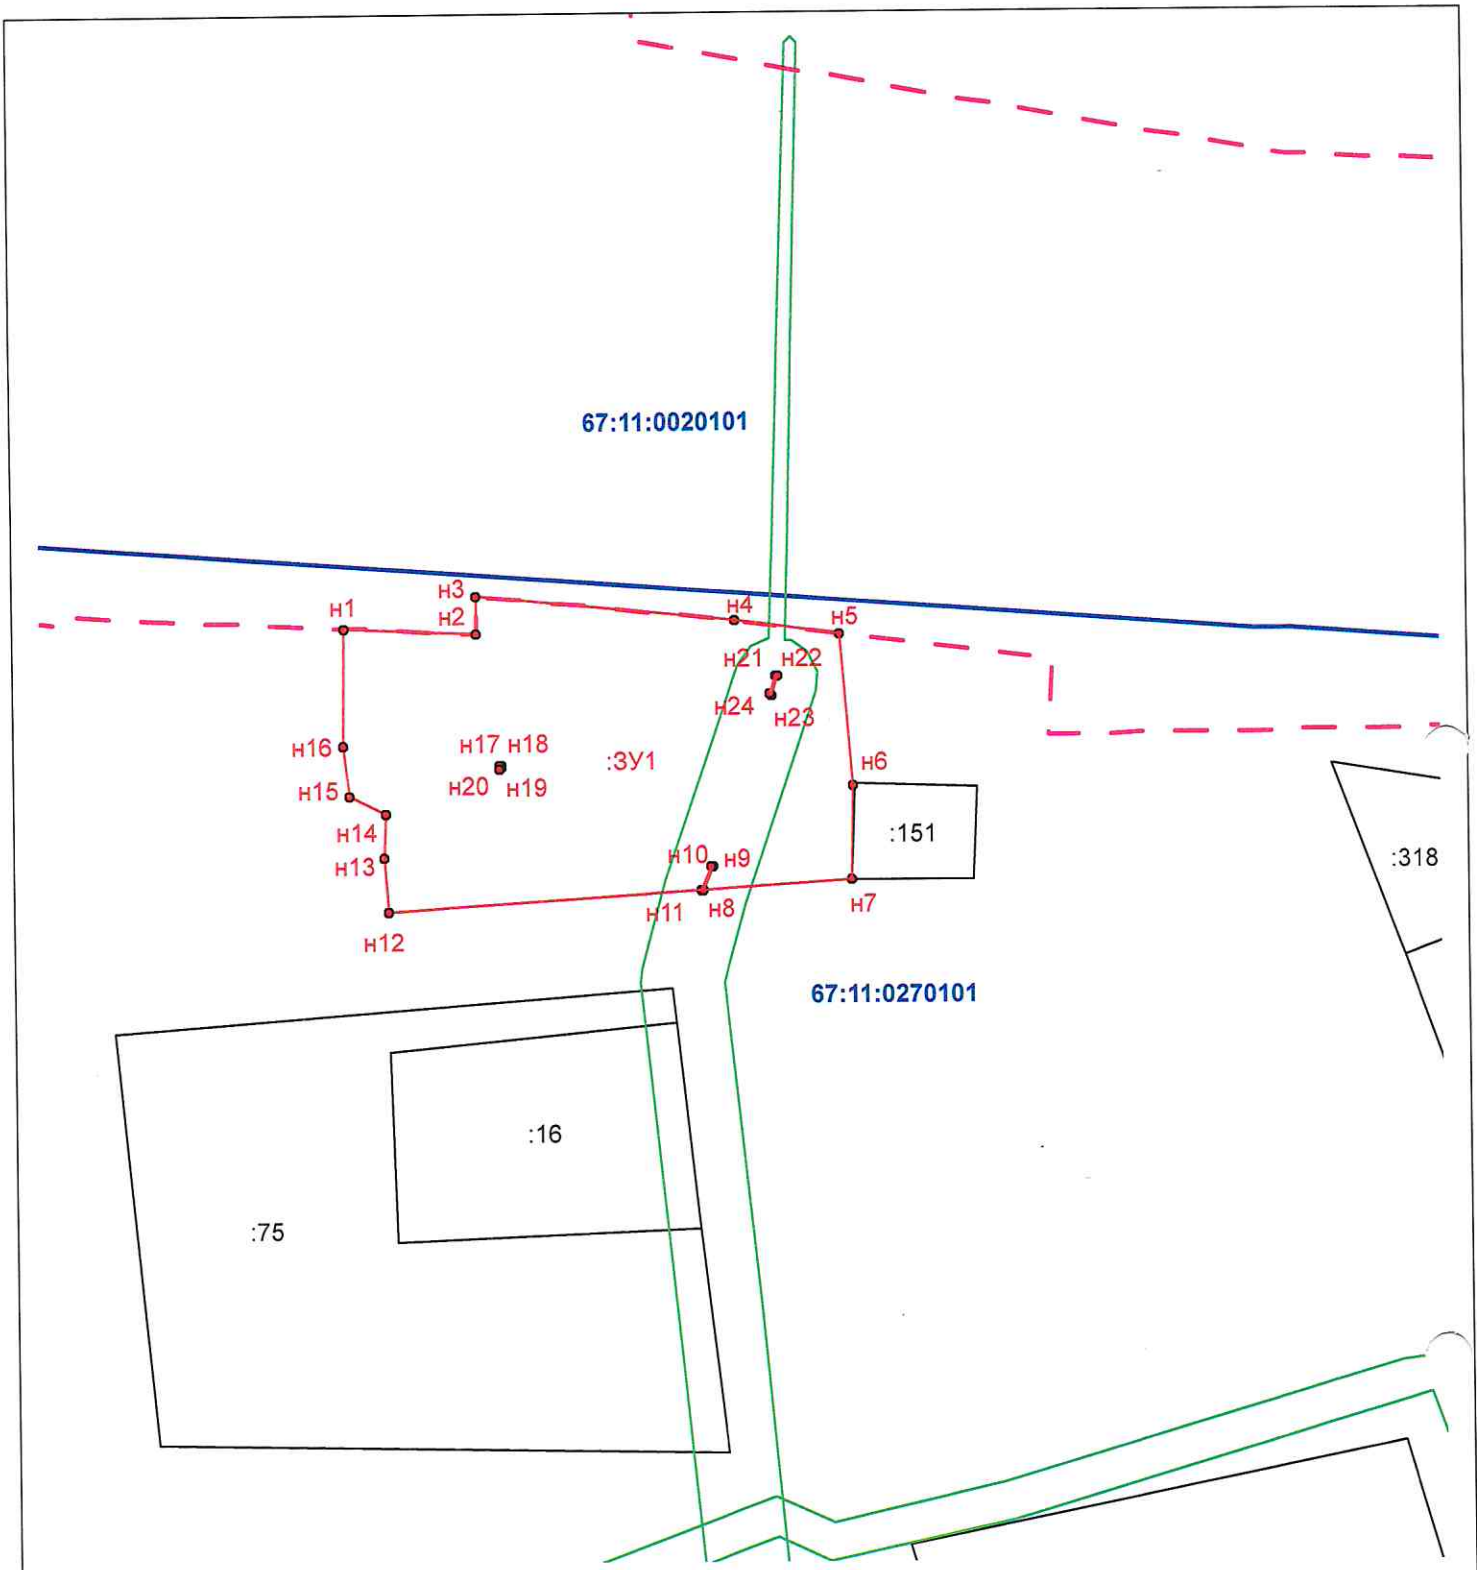

Масштаб 1:1000

Условные обозначения:

- - вновь образованная часть границы, сведения о которой достаточны для определения ее местоположения
- n1, n2, ..., nn - характерная точка границы земельного участка, установленная при проведении кадастровых работ.
- - существующая часть границы, включенная в ЕГРН
- 1, 2, 3, ..., n - характерная точка границы, установленная в соответствии с фед. законодательством и включенная в ЕГРН
- :151 - обозначения земельных участков и ОКС, границы которых уточнены в базе ЕГРН
- :ЗУ1 - обозначение вновь образованного земельного участка
- - граница ЗОУИТ по сведениям ЕГРН
- - граница населенного пункта по сведениям ЕГРН
- - граница кадастрового квартала
- 67:11:0270101 - кадастровый номер кадастрового квартала