



АДМИНИСТРАЦИЯ МУНИЦИПАЛЬНОГО ОБРАЗОВАНИЯ
«КРАСНИНСКИЙ РАЙОН» СМОЛЕНСКОЙ ОБЛАСТИ

ПО С Т А Н О В Л Е Н И Е

от 17.10.2023 № 401

Об утверждении схемы
расположения земельного участка на
кадастровом плане территории

В соответствии со ст. 11.10 Земельного кодекса Российской Федерации, Федеральным законом от 25.10.2001 № 137-ФЗ «О введении в действие Земельного кодекса Российской Федерации», приказом Федеральной службы государственной регистрации, кадастра и картографии от 19.04.2022 № П/0148 «Об утверждении требований к подготовке схемы расположения земельного участка или земельных участков на кадастровом плане территории и формату схемы расположения земельного участка или земельных участков на кадастровом плане территории при подготовке схемы расположения земельного участка или земельных участков на кадастровом плане территории в форме электронного документа, формы схемы расположения земельного участка или земельных участков на кадастровом плане территории, подготовка которой осуществляется в форме документа на бумажном носителе», на основании заявления Бежанидзе Х.З. от 12.10.2023 года, № 3142354727, Администрация муниципального образования «Краснинский район» Смоленской области постановляет:

1. Утвердить схему расположения земельного участка на кадастровом плане территории площадью 718 кв.м., расположенного по адресу: Российская Федерация, Смоленская область, Краснинский район, Гусинское сельское поселение, д. Лонница, ул. Металлистов, № 5А, кадастровый квартал 67:11:0260101, категория земель - земли населенных пунктов, территориальная зона П1-коммунально-складская зона, разрешенный вид использования- склады.

2. Срок действия настоящего постановления составляет 2 года.

Глава муниципального образования
«Краснинский район»
Смоленской области



С.В. Архипенков


Утверждена
Постановлением Администрации
 (наименование документа об утверждении,
МО. Краснинский район
 включая наименования органов государственной
Смоленской области
 власти или органов местного самоуправления, принявших
 решение об утверждении схемы или подписавших
 соглашение о перераспределении земельных участков)
 от **17.10.2023** N **401**

**Схема расположения земельного участка или земельных участков на
 кадастровом плане территории**

Условный номер земельного участка
 (указывается в случае, если предусматривается образование двух и более земельных участков)

Площадь земельного участка 718 м²
 (указывается проектная площадь образуемого земельного участка, вычисленная с использованием технологических и программных средств, в том числе размещенных на официальном сайте федерального органа исполнительной власти, уполномоченного Правительством Российской Федерации на осуществление государственного кадастрового учета, государственной регистрации прав, ведение Единого государственного реестра недвижимости и предоставление сведений, содержащихся в Едином государственном реестре недвижимости, в информационно-телекоммуникационной сети "Интернет" (далее - официальный сайт), с округлением до 1 квадратного метра. Указанное значение площади земельного участка может быть уточнено при проведении кадастровых работ не более чем на десять процентов)

Обозначение характерных точек границы	Координаты, м (указываются в случае подготовки схемы расположения земельного участка с использованием технологических и программных средств, в том числе размещенных на официальном сайте. Значения координат, полученные с использованием указанных технологических и программных средств, указываются с округлением до 0,01 метра)	
	X	Y
1	2	3
1	449899,48	1157597,93
2	449894,48	1157597,93
3	449897,84	1157537,22
4	449882,83	1157537,34
5	449882,86	1157516,97
6	449903,95	1157517,25

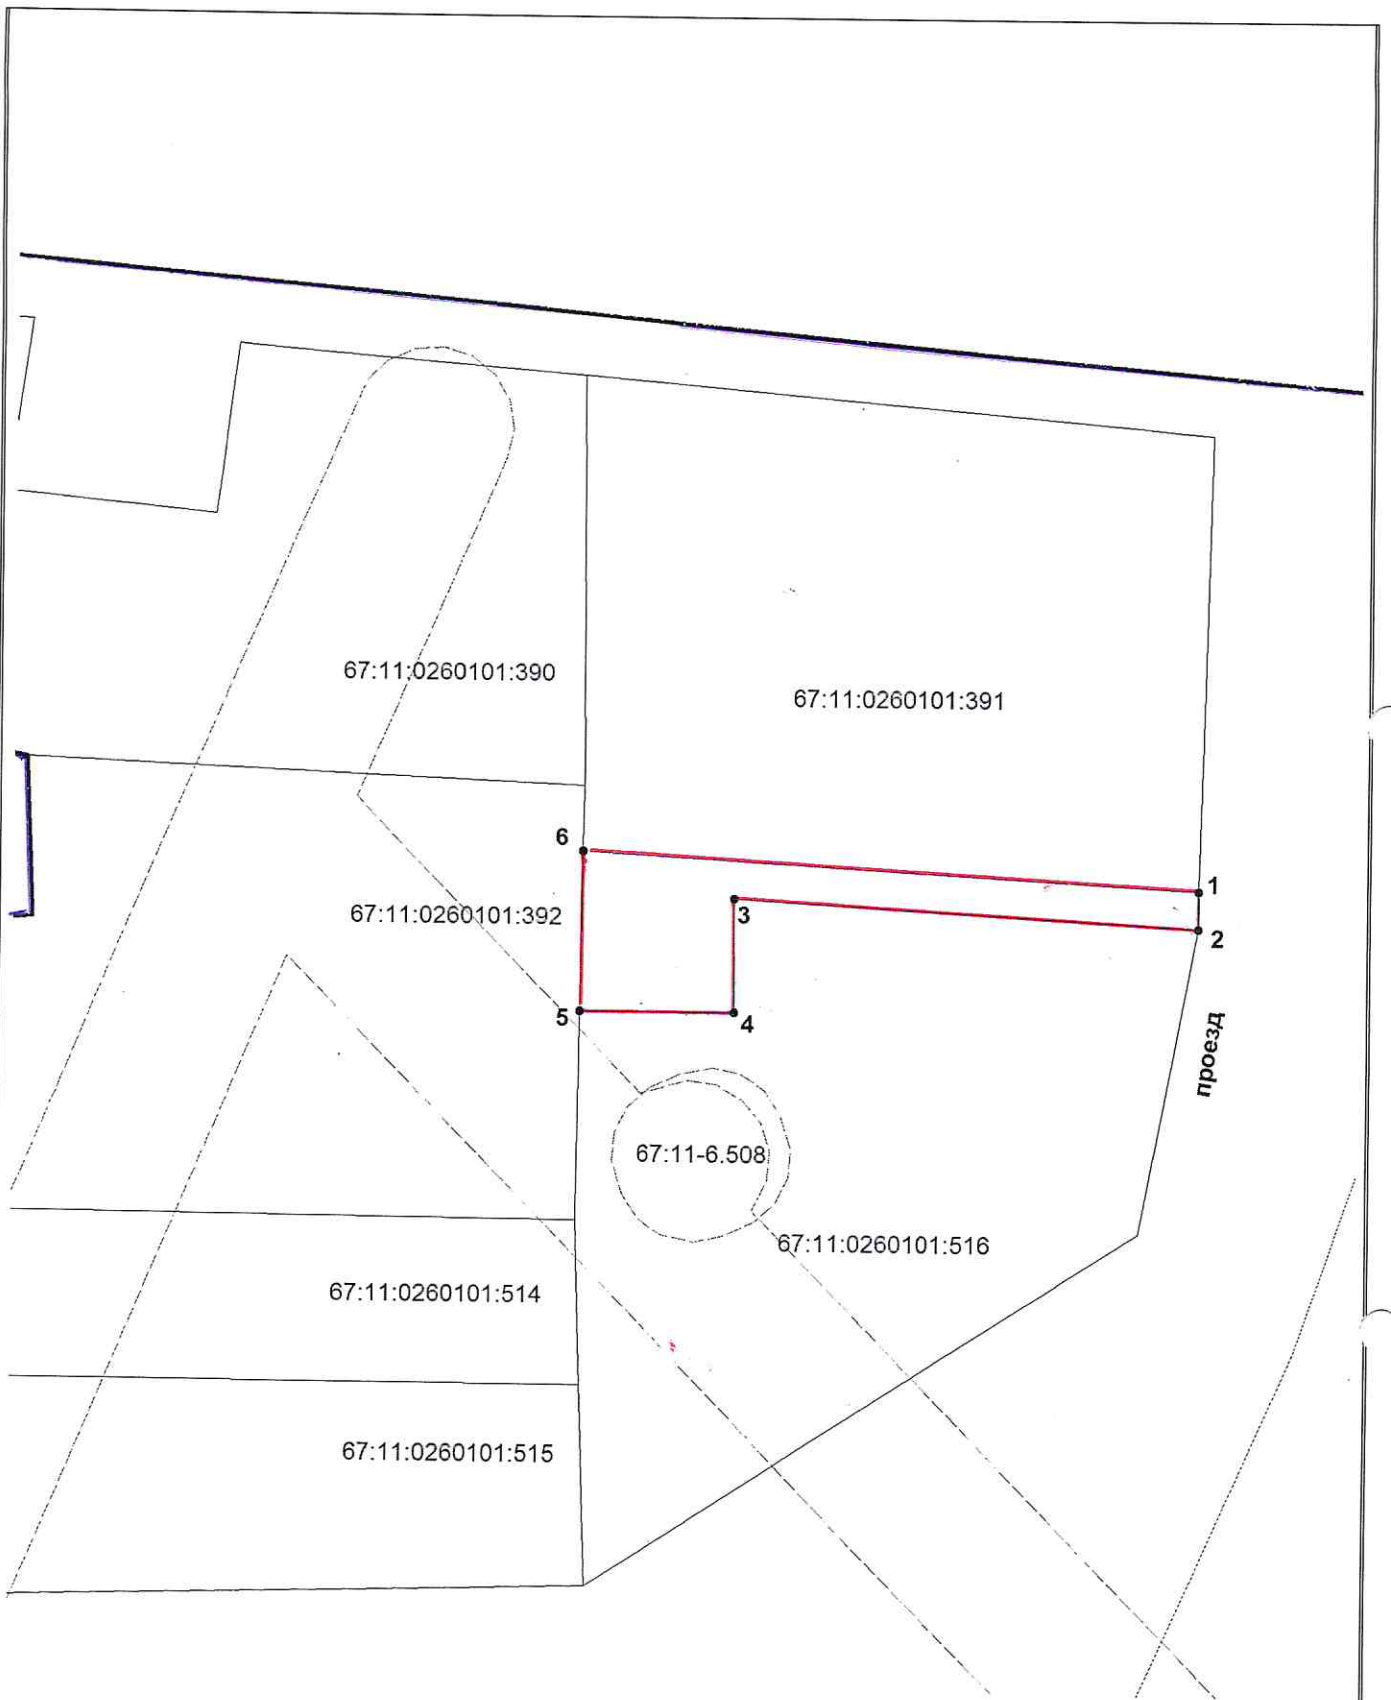

Масштаб 1 : 1000

Условные обозначения:

- 67:11:0260101:391 - кадастровый номер земельного участка, сведения об уточненных границах которого имеются в ЕГРН
- - граница образуемого земельного участка
- - граница земельного участка, сведения о которой имеются в ЕГРН
- - граница кадастрового квартала, сведения о которой имеются в ЕГРН
- - граница населенного пункта, сведения о которой имеются в ЕГРН
- 1 - обозначение характерной точки границы образуемого участка