



АДМИНИСТРАЦИЯ МУНИЦИПАЛЬНОГО ОБРАЗОВАНИЯ  
«КРАСНИНСКИЙ РАЙОН» СМОЛЕНСКОЙ ОБЛАСТИ

ПОСТАНОВЛЕНИЕ

от 16.10.2020 № 432

Об утверждении схемы расположения  
земельного участка на кадастровом  
плане территории

Руководствуясь статьями 11.10, 39.11 Земельного кодекса Российской Федерации, рассмотрев заявление ООО «Бюро строительных услуг» от 29.09.2020 года № 300, Администрация муниципального образования «Краснинский район» Смоленской области постановляет:

Утвердить схему расположения земельного участка на кадастровом плане территории, площадью 1816 кв.м., расположенного по адресу: Российская Федерация, Смоленская область, Краснинский район, Гусинское сельское поселение, станция Красное, ул. Вокзальная, №10, кадастровый квартал 67:11:0260101, категория земель – земли населенных пунктов, территориальная зона Ж1 – зона индивидуальной застройки, разрешенный вид использования – для индивидуального жилищного строительства.

Глава муниципального образования  
«Краснинский район»  
Смоленской области



**С.В. Архипенков**

Утверждена

Постановлением Администрации

(наименование документа об утверждении, включая наименования

муниципального образования

органов государственной власти или органов местного

«Краснинский район»

самоуправления, принявших решение об утверждении схемы


Смоленской области

или подписавших соглашение о перераспределении земельных участков»

от 16.10.2020 № 432

Схема расположения земельного участка на кадастровом плане территории

Обозначение характерных точек границы	Координаты, м	
	X	Y
	2	3
1		
н1	449 975,76	1 156 734,95
н2	449 979,55	1 156 761,76
1	449 934,52	1 156 768,00
2	449 929,77	1 156 754,21
н3	449 928,31	1 156 726,11
н4	449 959,95	1 156 724,54
н1	449 975,76	1 156 734,95

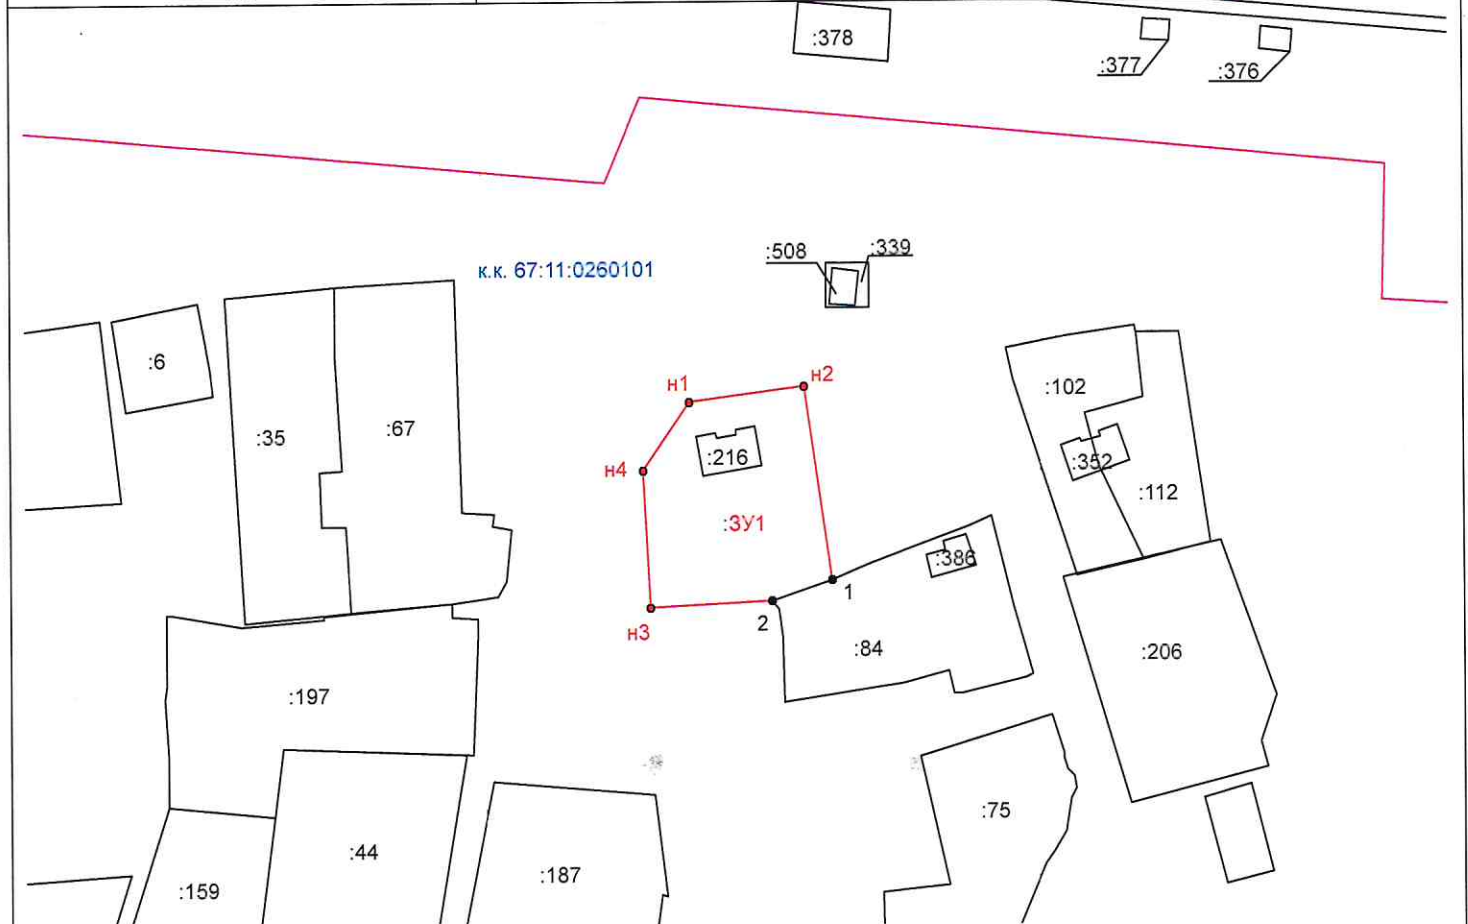

Условные обозначения:

- вновь образованная часть границы земельного участка;
  - граница населенного пункта;
  - номер кадастрового квартала;
  - обозначения земельных участков и объектов капитального строительства, границы которых уточнены в базе ЕГРН;
  - обозначение образуемого земельного участка;
  - характерная точка границы ЗУ, установленная при проведении кадастровых работ;
  - существующая часть границы объекта недвижимости, сведения о которой содержатся в ЕГРН;
  - характерная точка границы земельного участка, сведения о которой содержатся в ЕГРН.
- к.к. 67:11:02601011  
:44  
:ЗУ1  
● н1, н2, ... ,нп  
● 1, 2, ... ,п