



АДМИНИСТРАЦИЯ МУНИЦИПАЛЬНОГО ОБРАЗОВАНИЯ  
«КРАСНИНСКИЙ РАЙОН» СМОЛЕНСКОЙ ОБЛАСТИ

ПОСТАНОВЛЕНИЕ

от 20.11.2023 № 468

Об утверждении схемы  
расположения земельного участка на  
кадастровом плане территории

В соответствии со ст. 11.10 Земельного кодекса Российской Федерации, Федеральным законом от 25.10.2001 № 137-ФЗ «О введении в действие Земельного кодекса Российской Федерации», приказом Федеральной службы государственной регистрации, кадастра и картографии от 19.04.2022 № П/0148 «Об утверждении требований к подготовке схемы расположения земельного участка или земельных участков на кадастровом плане территории и формату схемы расположения земельного участка или земельных участков на кадастровом плане территории при подготовке схемы расположения земельного участка или земельных участков на кадастровом плане территории в форме электронного документа, формы схемы расположения земельного участка или земельных участков на кадастровом плане территории, подготовка которой осуществляется в форме документа на бумажном носителе», на основании заявления Кубышкиной О.С. от 10.11.2023 года, № 3549668667, Администрация муниципального образования «Краснинский район» Смоленской области

постановляет:

1. Утвердить схему расположения земельного участка на кадастровом плане территории площадью 803 кв.м., расположенного по адресу: Российская Федерация, Смоленская область, Краснинский район, Гусинское сельское поселение, д. Гусино, ул. Красногвардейская, участок №54/1, кадастровый квартал 67:11:0380101, категория земель - земли населенных пунктов, территориальная зона Ж1-зона индивидуальной застройки, разрешенный вид использования- блокированная жилая застройка.

2. Срок действия настоящего постановления составляет 2 года.

Глава муниципального образования  
«Краснинский район»  
Смоленской области




С.В. Архипенков

Утверждена  
 Постановлением Администрации  
(наименование документа об утверждении, включая наименование)  
 муниципального образования  
органов государственной власти или органов местного  
 «Краснинский район»  
самоуправления, принявших решение об утверждении схемы  
 Смоленской области  
или подписавших соглашение о перераспределении земельных участков)  
 от 20.11.2023 № 468

**Схема расположения земельного участка на кадастровом плане территории**

Условный номер земельного участка		
Площадь земельного участка 803 м <sup>2</sup>		
Обозначение характерных точек границы	Координаты, м	
	X	Y
1	2	3
н1	455002,88	1178707,55
н2	455014,41	1178722,44
н3	455008,44	1178726,34
н4	454992,05	1178732,71
н5	454982,71	1178737,10
н6	454971,24	1178743,07
н7	454962,90	1178729,73
н8	455000,35	1178708,83
н1	455002,88	1178707,55

# Схема расположения земельного участка на кадастровом плане территории

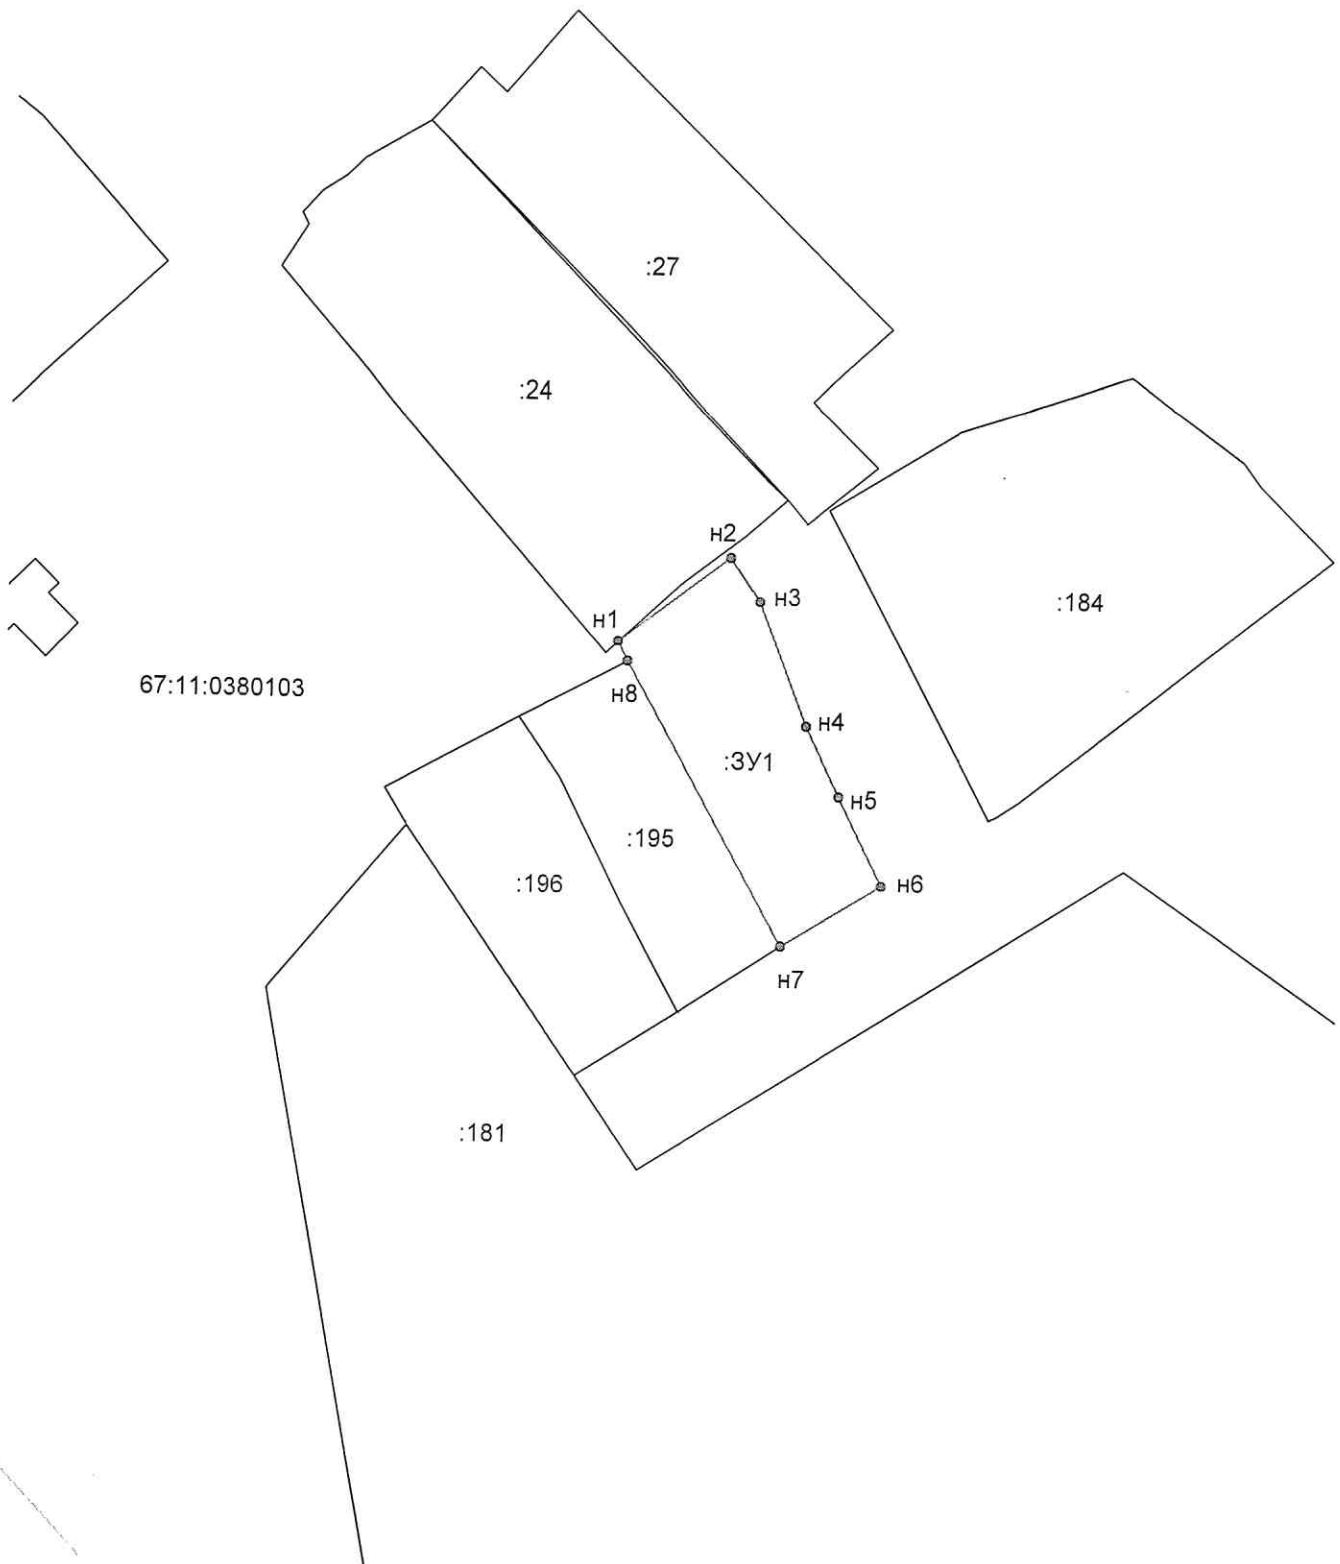

Масштаб 1:1000

## Условные обозначения:

- |               |  |
|---------------|--|
|               | - часть границы земельного участка, сведения о которой содержатся в ЕГРН       |
|               | - вновь образованная граница земельного участка                                |
| 67:11:0380103 | - номер кадастрового квартала  |
|               | - граница кадастрового квартала  |
| :3У1          | - обозначение образуемого земельного участка                                   |
| n1, n2, ...np | - обозначение вновь образуемой характерной точки границы земельного участка    |
| :195          | - кадастровый номер объекта недвижимости, границы которых уточнены в базе ЕГРН |
|               | - граница ЗОУИТ  |