



АДМИНИСТРАЦИЯ МУНИЦИПАЛЬНОГО ОБРАЗОВАНИЯ
«КРАСНИНСКИЙ РАЙОН» СМОЛЕНСКОЙ ОБЛАСТИ

ПО С Т А Н О В Л Е Н И Е

от 13.12.2017 № 731

**Об использовании земельного участка,
расположенного ул. Пролетарская,
д. Гусино, Краснинского района
Смоленской области, без его предоставления
и установления сервитута**

В соответствии с Земельным кодексом Российской Федерации, постановлением Правительства Российской Федерации от 27 ноября 2014 года №1244 «Об утверждении Правил выдачи разрешения на использование земель или земельного участка, находящихся в государственной или муниципальной собственности», постановлением Администрации Смоленской области от 28 мая 2015 года № 302 "Об утверждении Положения о порядке и условиях размещения объектов на землях или земельных участках, находящихся в государственной или муниципальной собственности, без предоставления земельных участков и установления сервитутов", на основании заявления ООО «Горэлектро» от 20.11.2017 года, Администрация муниципального образования "Краснинский район" Смоленской области

постановляет:

1. Предоставить ООО «Горэлектро» право использовать без предоставления и установления сервитута земельный участок, отнесенный к категории земель населенных пунктов, расположенный по адресу: Российская Федерация, Смоленская область, Краснинский район, д. Гусино, ул. Пролетарская, площадью 128 кв.м., находящийся на землях, государственная собственность на которые не разграничена, с видом разрешенного использования – линии электропередачи классом напряжения до 35 кВ.

2. Срок использования земельного участка, указанного в пункте 1 настоящего постановления, до 30.12.2042 года.

3. Земельный участок, предполагаемый к использованию, отображен на схеме границ, являющейся неотъемлемой частью данного постановления (прилагается).

4. ООО «Горэлектро» несет обязанность по выполнению требований о приведении земельного участка в состояние, пригодное для использования, и о проведении необходимых работ по рекультивации в случае, если использование земельного участка приведет к порче или уничтожению плодородного слоя почвы в границах земельного участка, указанного в пункте 1 настоящего постановления.

5. ООО «Горэлектро» осуществить приемку в эксплуатацию объекта, размещаемого в границах земельного участка, указанного в пункте 1 настоящего постановления, с участием представителя уполномоченного органа; обеспечить установление охранных зон в соответствии с требованиями Федерального законодательства.

6. Отделу экономики, комплексного развития и муниципального имущества Администрации муниципального образования «Краснинский район» (А.П. Шестернев) в течение 10 рабочих дней со дня принятия настоящего постановления направить его копию в федеральный орган исполнительной власти, уполномоченный на осуществление государственного земельного надзора.


7. Контроль за исполнением данного постановления оставляю за собой.

**Исполняющий полномочия
Главы муниципального образования
"Краснинский район"
Смоленской области**



В.Н. Попков

Чертеж размещения объекта
 на предполагаемых к использованию землях государственной собственности, выполненный на основе материалов инженерно-геодезических изысканий
 в масштабе 1:2000 - 1:500 с учетом сведений государственного кадастра недвижимости

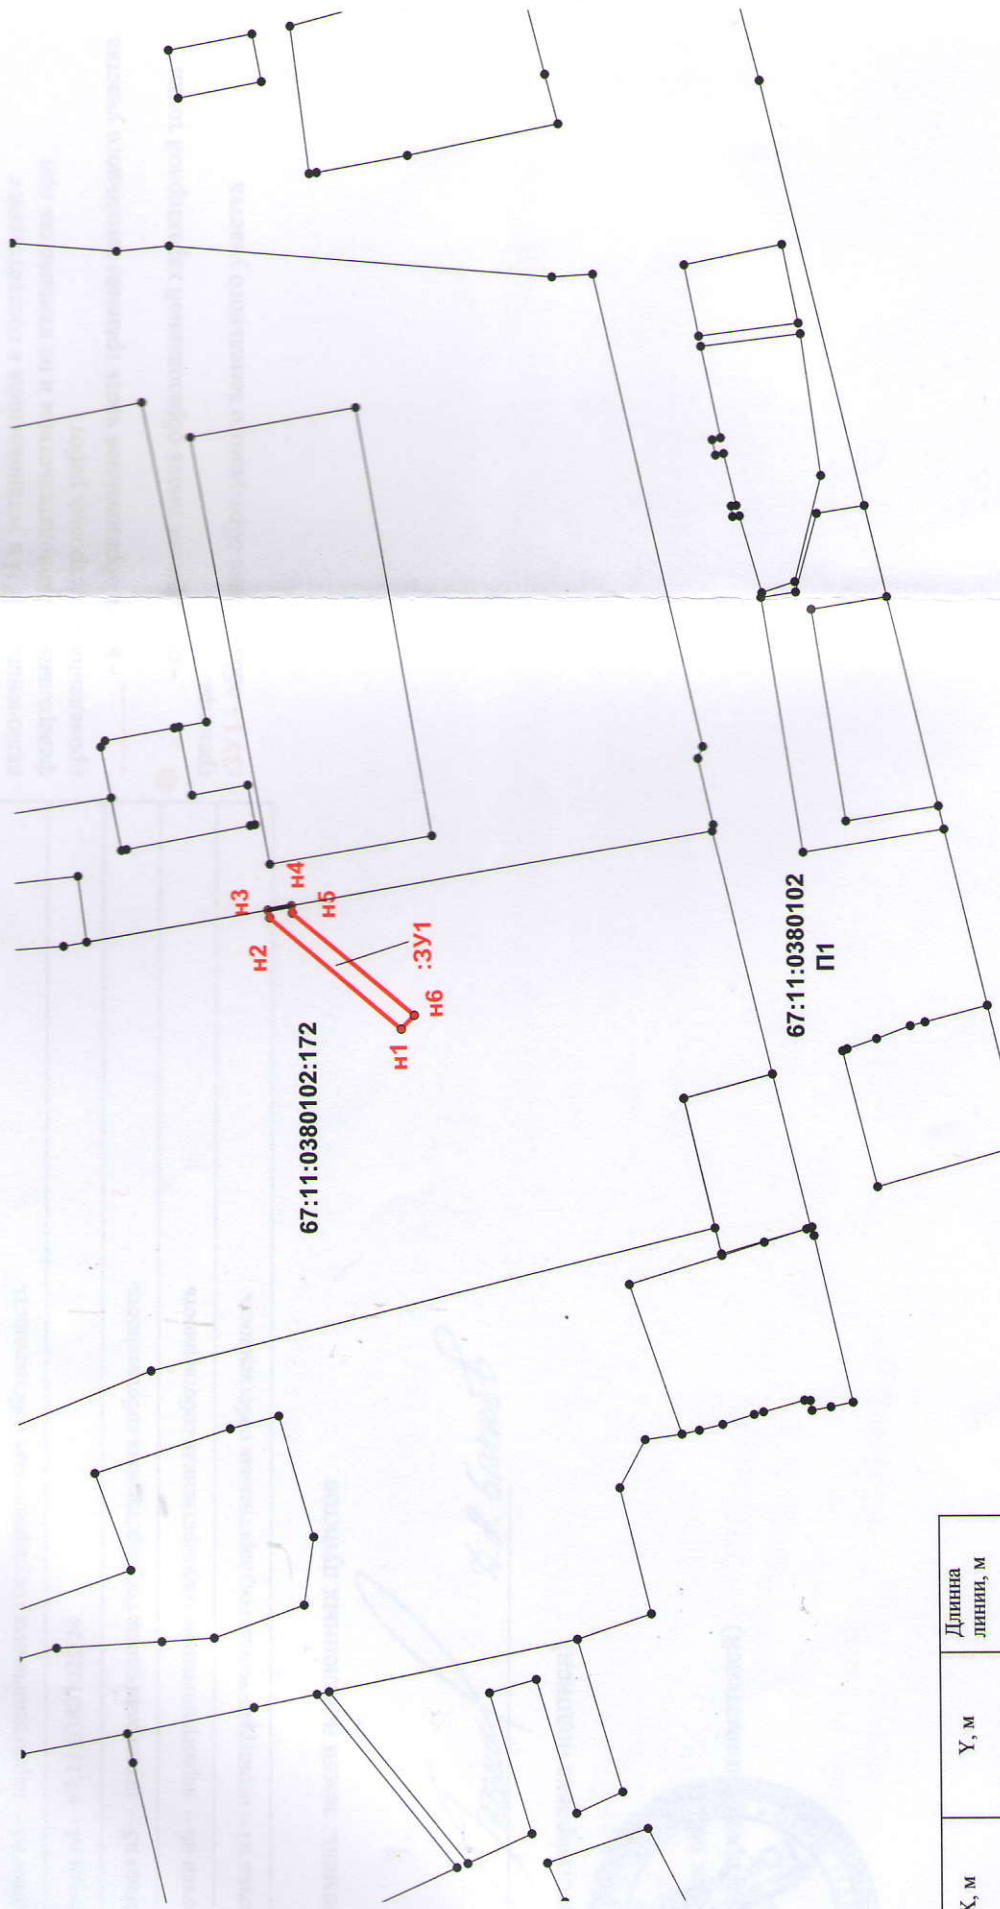

1:1500

№ точек	X, м	Y, м	Длина линии, м
:ЗУ1			
н1	454 491.84	1 177 873.82	34.09
н2	454 517.65	1 177 896.07	1.55
н3	454 518.03	1 177 897.60	4.82
н4	454 513.34	1 177 898.42	1.41
н5	454 513.16	1 177 896.97	31.39
н6	454 489.26	1 177 876.60	3.79