



АДМИНИСТРАЦИЯ МУНИЦИПАЛЬНОГО ОБРАЗОВАНИЯ  
«КРАСНИНСКИЙ РАЙОН» СМОЛЕНСКОЙ ОБЛАСТИ

ПО С Т А Н О В Л Е Н И Е

от 28.04.2017 № 223

Об утверждении проекта планировки и  
межевания земельных участков (территории)

Руководствуясь статьей 46 Градостроительного кодекса Российской Федерации, на основании заявления ООО «Смоленское БСУ» от 24.03.2017 года, Администрация муниципального образования "Краснинский район" Смоленской области


**постановляет:**

- Утвердить проект планировки и межевания земельных участков (территории):
- площадью 1939 кв.м., расположенного по адресу: Российская Федерация, Смоленская область, Краснинский район, Гусинское сельское поселение, д. Гусино, ул. Октябрьская, кадастровый номер 67:11:0380101:278:3У1, категория земель - земли населенных пунктов, территориальная зона ОД-1 зона размещения объектов административно - делового назначения, досугового и социально-делового назначения, разрешенный вид использования – земельный участок (территория) общего пользования – детская площадка;
  - площадью 2879 кв.м., расположенного по адресу: Российская Федерация, Смоленская область, Краснинский район, Гусинское сельское поселение, д. Гусино, ул. Октябрьская, кадастровый номер 67:11:0380101:278:3У2, категория земель - земли населенных пунктов, территориальная зона ОД-1 зона размещения объектов административно - делового назначения, досугового и социально-делового назначения, разрешенный вид использования – под объекты мелкорозничной торговли во временных сооружениях и вне их, рассчитанные на малый поток посетителей: киоски, павильоны, палатки.

И.о. Главы муниципального образования  
"Краснинский район"  
Смоленской области



В.Н.Попков

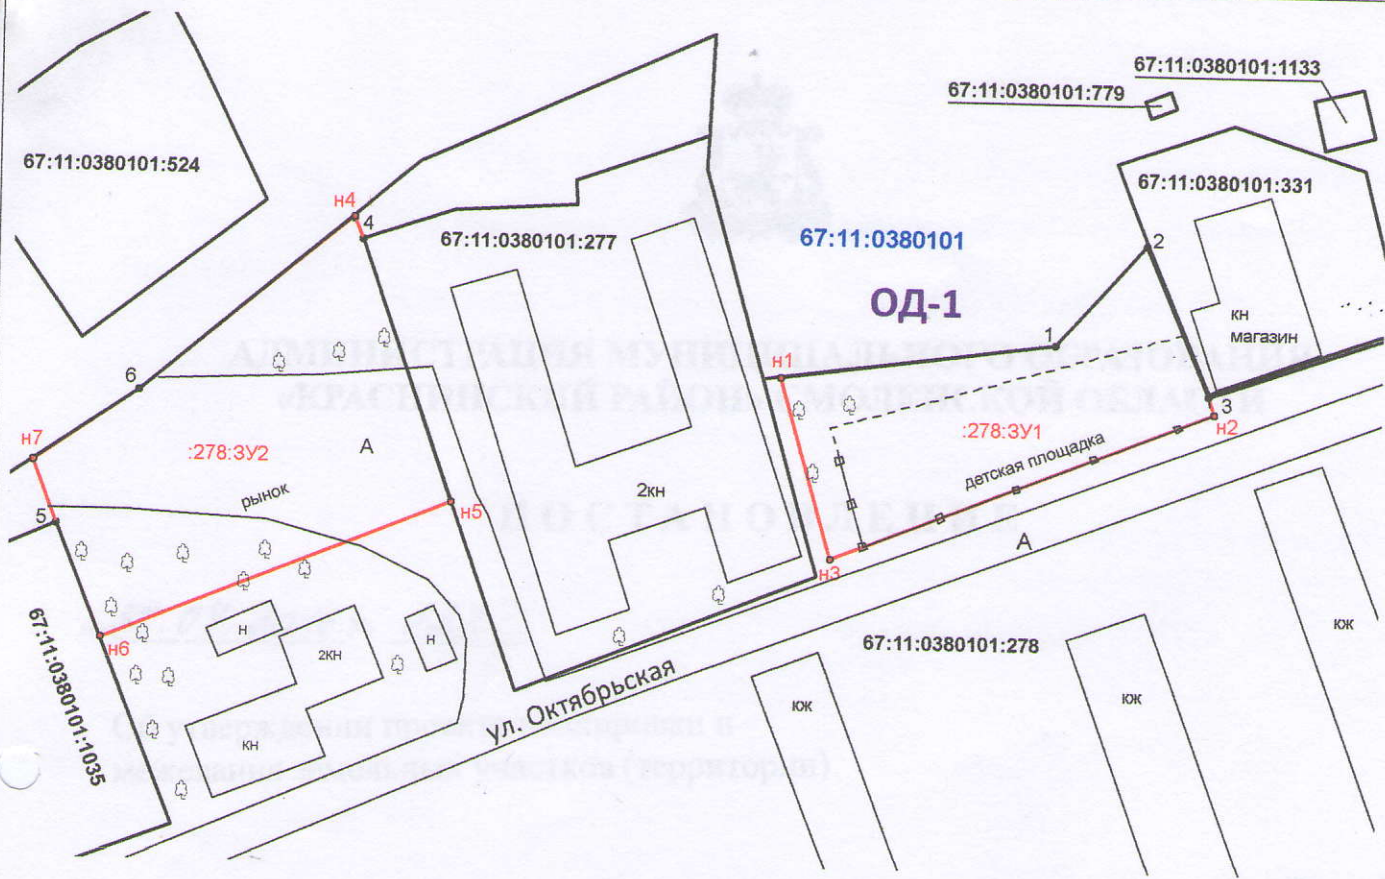

**Координаты**

**Экспликация земельных участков**

№ п/п	X	Y	№ п/п	X	Y
:278:3У1			:278:3У2		
н1	453 811,83	1 178 697,02	н4	453 838,97	1 178 621,15
1	453 818,27	1 178 745,52	4	453 835,20	1 178 622,65
2	453 836,23	1 178 761,54	н5	453 788,84	1 178 639,16
3	453 809,78	1 178 772,86	н6	453 763,93	1 178 577,20
н2	453 806,64	1 178 774,11	5	453 784,14	1 178 569,10
н3	453 779,71	1 178 706,30	н7	453 795,19	1 178 564,79
н1	453 811,83	1 178 697,02	6	453 807,74	1 178 583,51
			н4	453 838,97	1 178 621,15

№	Разрешенное использование	S по проекту
:278:3У1	земельный участок (территория) общего пользования (под детскую площадку)	1939 м <sup>2</sup>
:278:3У2	объекты мелкорозничной торговли во временных сооружениях и вне их, рассчитанные на малый поток посетителей: киоски, павильоны, палатки	2879 м <sup>2</sup>

система координат: МСК\_67



- образуемый земельный участок;
- границы земельных участков, по данным ГКН;
- границы кадастрового квартала;
- номер кадастрового квартала;
- обозначение образуемого земельного участка;
- характеристическая точка границы образуемого земельного участка;
- обозначение характеристической точки границы образуемого земельного участка, установленной в соответствии с федеральным законодательством, включенной в ГКН;
- кадастровый номер земельного участка по данным ГКН;
- обозначение территориальной зоны: *Административно-делового, досугового и социально-бытового назначения*

67:11:0380101

:278:3У1

● н1, н2, ... ,нп

● 1, 2, 3

67:11:0380101:278

ОД-1

Изм	Кол.уч	Лист	№ Док.	Подпись	Дата	Проект планировки и межевания земельных участков под детской площадкой и рынком по адресу: Смоленская область, Краснинский район, Гусинское сельское поселение, деревня Гусино  Проект планировки и межевания М 1:1000	Стадия	Лист	Листов
Разработал	Иванов К.В.				16.01.17		П	1	1
						ООО «Смоленское бюро строительных услуг»			

