



АДМИНИСТРАЦИЯ
Гусинского сельского поселения
Краснинского района Смоленской области

ПОСТАНОВЛЕНИЕ

от « 19 » января 2016 г.

№ 24

**Об утверждении схемы расположения
земельного участка.**

Руководствуясь статьёй 11.10 земельного кодекса Российской Федерации, Администрация Гусинского сельского поселения Краснинского района Смоленской области

ПОСТАНОВЛЯЕТ:

Утвердить схему расположения земельного участка, площадью 1600 кв. м., расположенного по адресу: Российская Федерация, Смоленская область, Краснинский район, Гусинское сельское поселение, деревня Гусино, улица Дружная, № 10, кадастровый квартал 67:11:0020101, категория земель населённого пункта – жилая зона, разрешённый вид использования – индивидуальное жилищное строительство.

**Глава муниципального образования
Гусинского сельского поселения
Краснинского района Смоленской области**



Н.В. Хлебникова

Утверждена
Постановление Администрации
(наименование документа об утверждении, включая наименования органов государственной власти или органов местного самоуправления, принявших решение об утверждении схемы или подписавших соглашение о перераспределении земельных участков)
Цици Бучинского сельского поселения Краснинского района Смоленской области
 от 19.01.2016г № 27

**Схема расположения земельного участка или земельных участков
 на кадастровом плане территории**


Условный номер земельного участка 67:11:0020101:ЗУ1		
Площадь земельного участка 1600 м ²		
Обозначение характерных точек границ	Координаты (система координат МСК-67), м	
	X	Y
1	2	3
н1	453559.96	1178042.29
н2	453572.24	1178080.36
н3	453534.17	1178092.64
н4	453521.89	1178054.57
н1	453559.96	1178042.29

Масштаб 1:500

Условные обозначения:

- :ЗУ1 - обозначение образуемого земельного участка
- - граница образуемого земельного участка
- н1 - характерная точка границы образуемого земельного участка

Схема расположения земельного участка

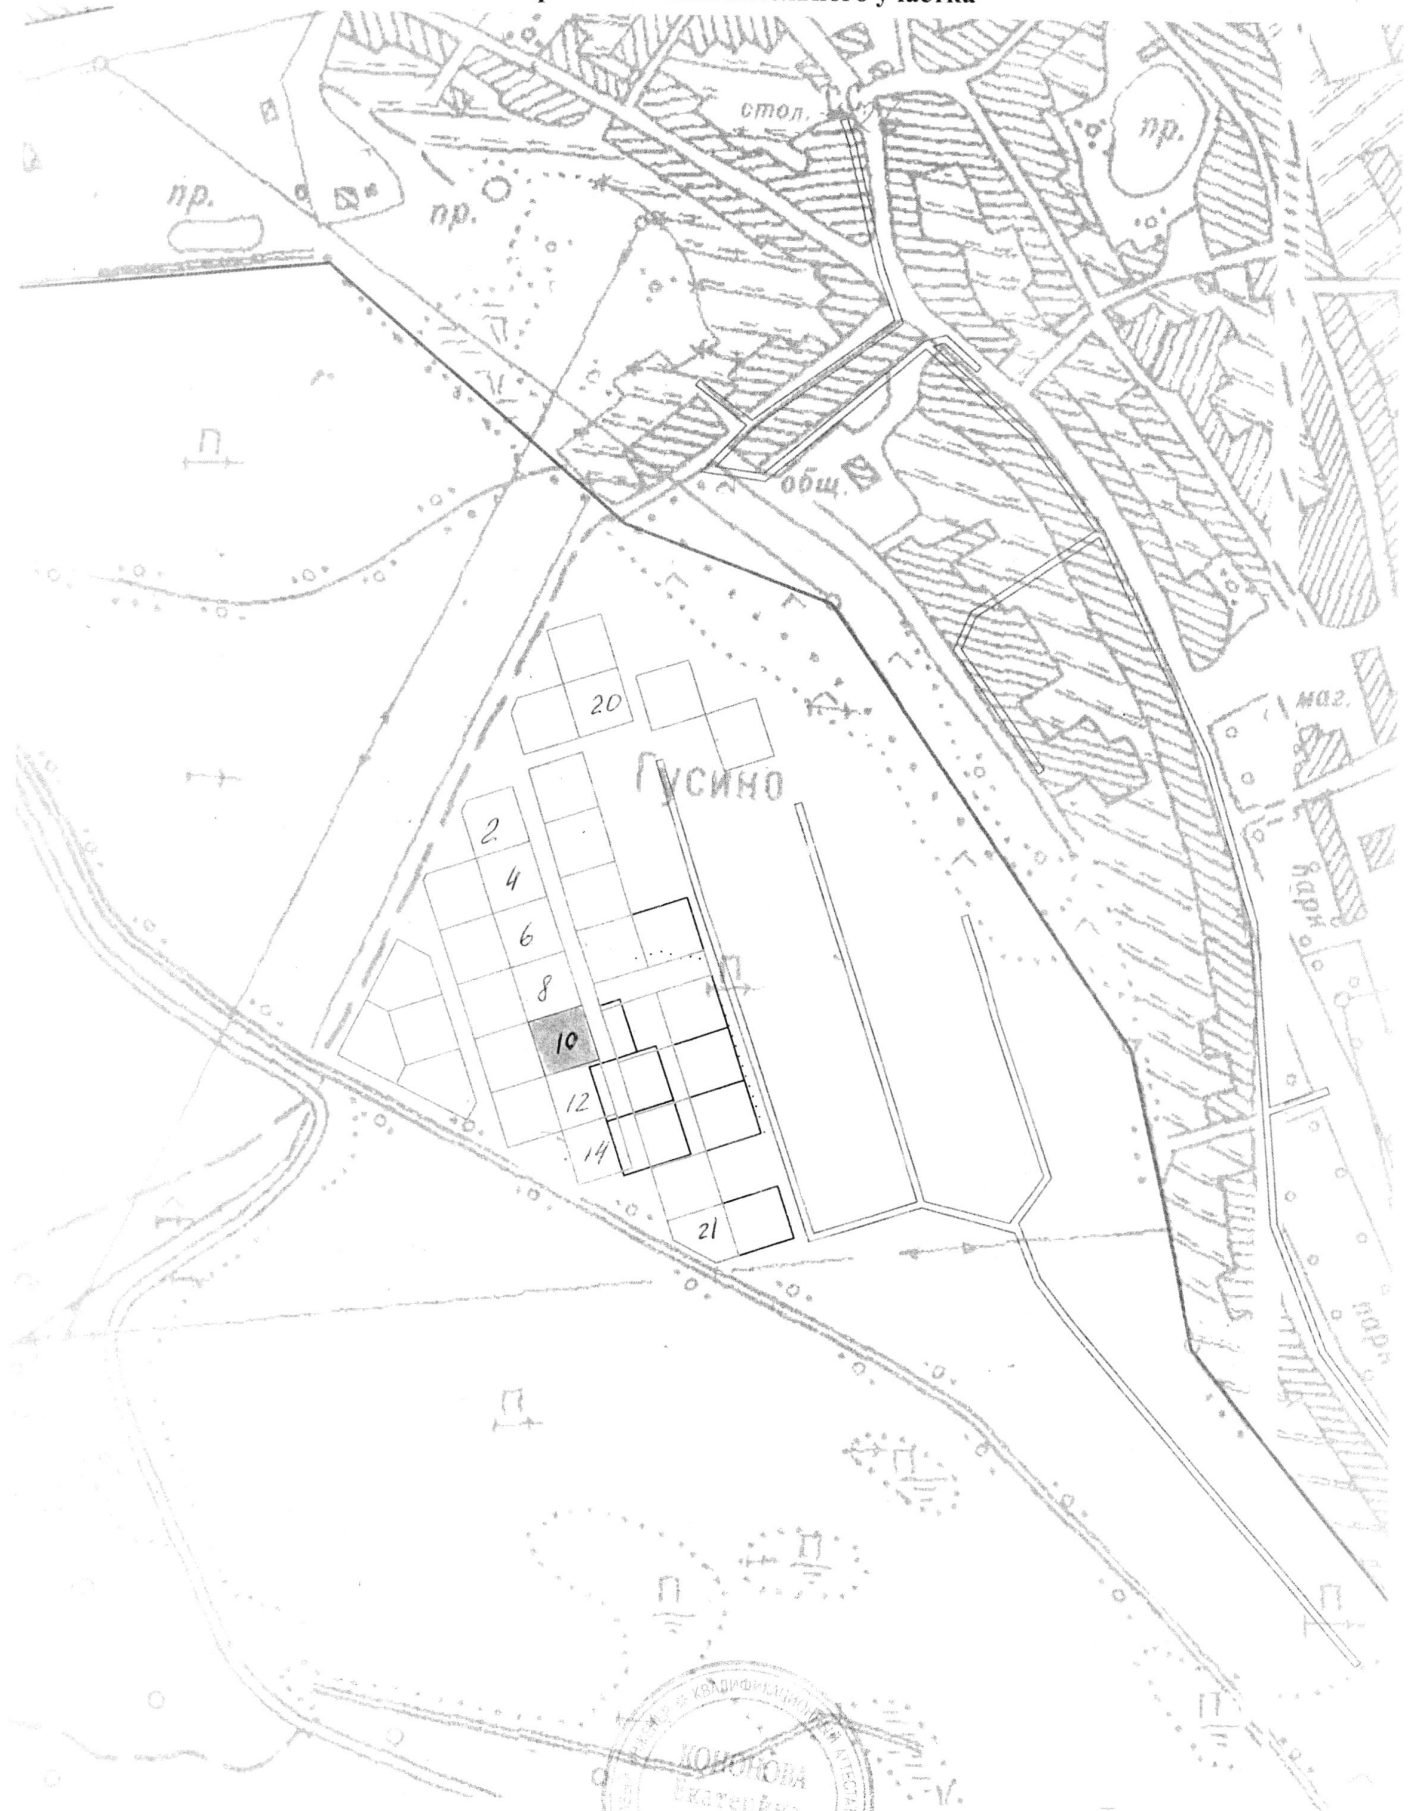

Масштаб 1:5 000

Исполнитель работ:  Е. Н. Кононова

