



**АДМИНИСТРАЦИЯ**  
Гусинского сельского поселения  
Краснинского района Смоленской области

**ПОСТАНОВЛЕНИЕ**

от « 19 » января 2016 г.

№ 22

**Об утверждении схемы расположения  
земельного участка.**

Руководствуясь статьёй 11.10 земельного кодекса Российской Федерации, Администрация Гусинского сельского поселения Краснинского района Смоленской области

**ПОСТАНОВЛЯЕТ:**

Утвердить схему расположения земельного участка, площадью 1300 кв. м., расположенного по адресу: Российская Федерация, Смоленская область, Краснинский район, Гусинское сельское поселение, деревня Гусино, улица Дружная, № 21, кадастровый квартал 67:11:0020101, категория земель населённого пункта – жилая зона, разрешённый вид использования – индивидуальное жилищное строительство.

**Глава муниципального образования  
Гусинского сельского поселения  
Краснинского района Смоленской области**



**Н.В. Хлебникова**

Утверждена  
*Постановление Администрации*  
(наименование документа об утверждении, включая наименования  
*Смоленского сельского поселения*  
органов государственной власти или органов местного  
*Краснинского района*  
самоуправления, принявших решение об утверждении схемы  
*Смоленской области*  
или подписавших соглашение о перераспределении земельных участков)  
 от *19.01.2016* № *22*

**Схема расположения земельного участка или земельных участков  
на кадастровом плане территории**

Условный номер земельного участка 67:11:0020101:3У1		
Площадь земельного участка 1300 м <sup>2</sup>		
Обозначение характерных точек границ	Координаты (система координат МСК-67), м	
	X	Y
1	2	3
н1	453420.85	1178142.71
1	453433.73	1178181.64
4	453396.68	1178193.89
н2	453391.38	1178177.92
н3	453407.39	1178147.15
н1	453420.85	1178142.71



  

Масштаб 1:500

**Условные обозначения:**

- :3У1 - обозначение образуемого земельного участка
- - граница образуемого земельного участка
- н1 - характерная точка границы образуемого земельного участка
- - граница земельного участка, установленная в соответствии с федеральным законодательством, включенная в ГКН и не изменяемая при проведении кадастровых работ
- - характерная точка границы земельного участка, установленная в соответствии с федеральным законодательством, включенная в ГКН и не изменяемая при проведении кадастровых работ

Схема расположения земельного участка

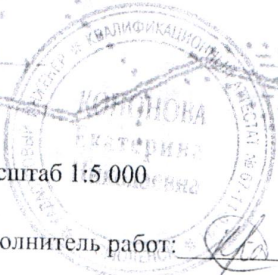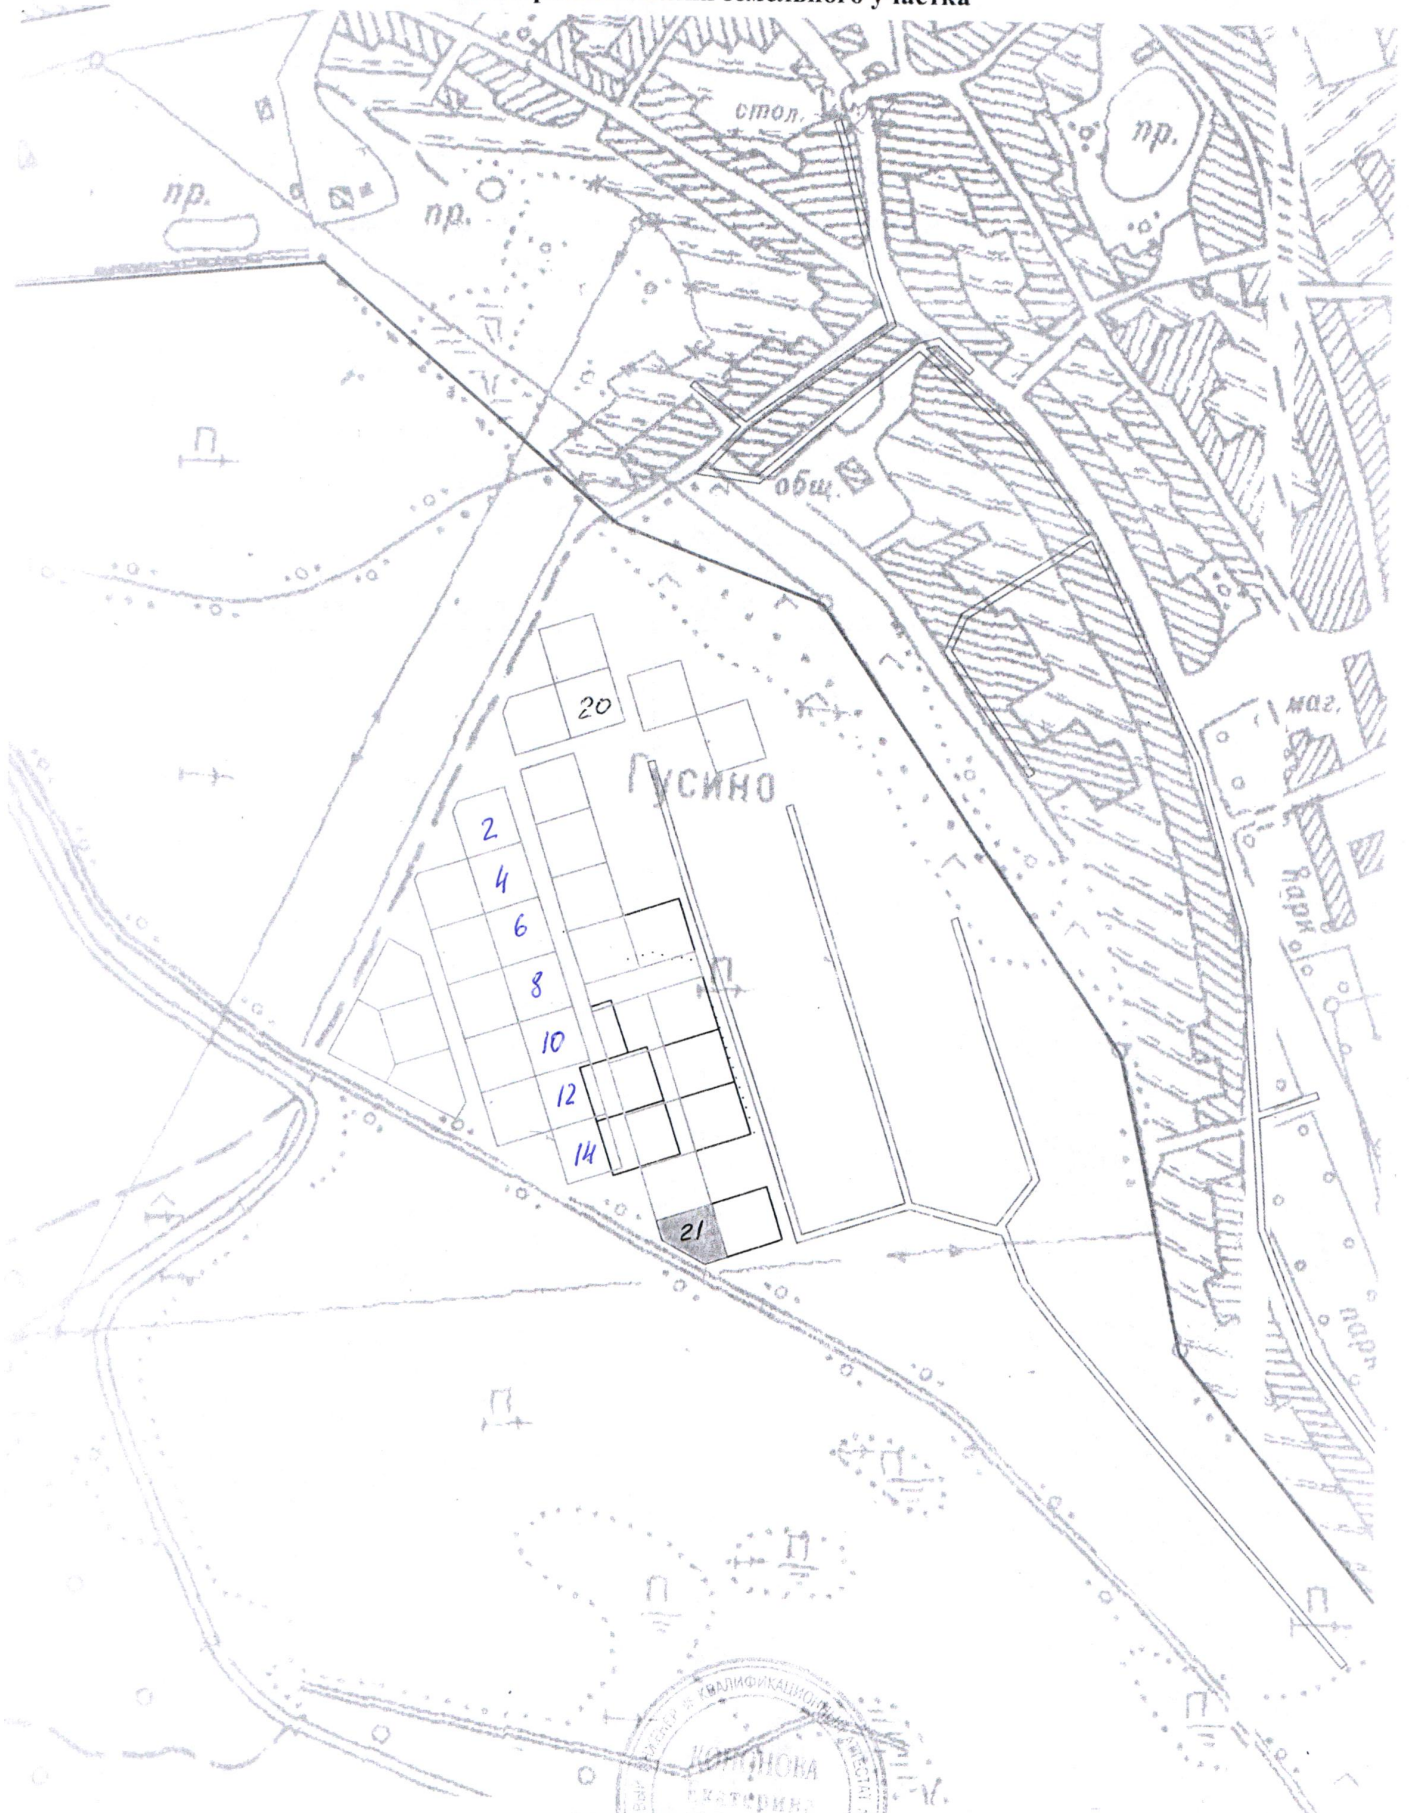

Масштаб 1:5.000

Исполнитель работ: Е. Н. Кононова