



**АДМИНИСТРАЦИЯ
ВОЛОЕДОВСКОГО СЕЛЬСКОГО ПОСЕЛЕНИЯ
КРАСНИНСКОГО РАЙОНА СМОЛЕНСКОЙ ОБЛАСТИ**

П О С Т А Н О В Л Е Н И Е

от 23 06 2015 г. № 32
д.Алушково

**Об утверждении схемы расположения
земельного участка**

Руководствуясь статьей 11.10 Земельного кодекса Российской Федерации,

Администрация Волоедовского сельского поселения Краснинского района Смоленской области **п о с т а н о в л я е т**:

Утвердить схему расположения земельного участка площадью 2500 кв.м., расположенного по адресу: Российская Федерация, Смоленская область, Краснинский район, Волоедовское сельское поселение, деревня Алушково, улица Центральная, д.10, кадастровый квартал 67:11:1720101, категория земель населенного пункта - жилая зона, разрешенный вид использования - личное подсобное хозяйство.

**Глава муниципального образования
Волоедовского сельского поселения
Краснинского района Смоленской области**

Л.В. Золотарская




Л.В. Золотарская

**Схема расположения земельного участка или земельных участков
на кадастровом плане территории**

Условный номер земельного участка **67:11:1720101:3У1**

Площадь земельного участка **2500 м²**

Обозначение характерных точек границ	Координаты (система координат МСК-67), м	
	X	Y
1	2	3
н1	422613.49	1188551.57
н2	422608.91	1188598.38
н3	422555.33	1188590.96
н4	422560.79	1188565.26
2	422566.78	1188565.19
1	422568.39	1188537.81
н1	422613.49	1188551.57

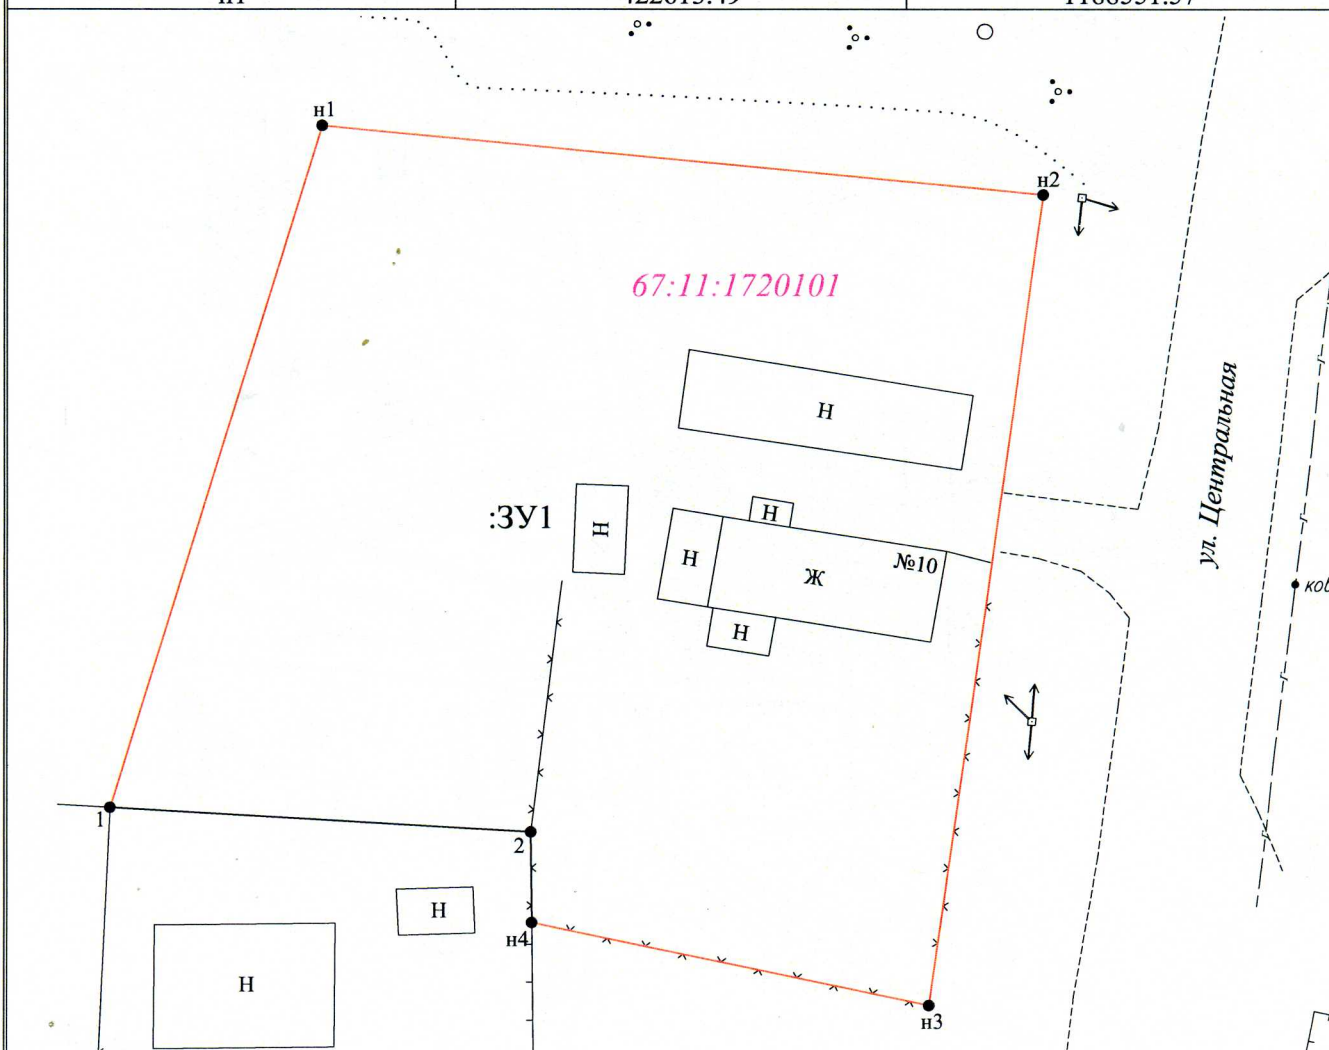


Масштаб 1:500

Условные обозначения:

- :3У1** - обозначение образуемого земельного участка
- - граница образуемого земельного участка
- н1• - характерная точка границы образуемого земельного участка
- | — - граница земельного участка, установленная в соответствии с федеральным законодательством, включенная в ГКН и не изменяемая при проведении кадастровых работ
- - характерная точка границы земельного участка, установленная в соответствии с федеральным законодательством, включенная в ГКН и не изменяемая при проведении кадастровых работ

Схема расположения земельного участка

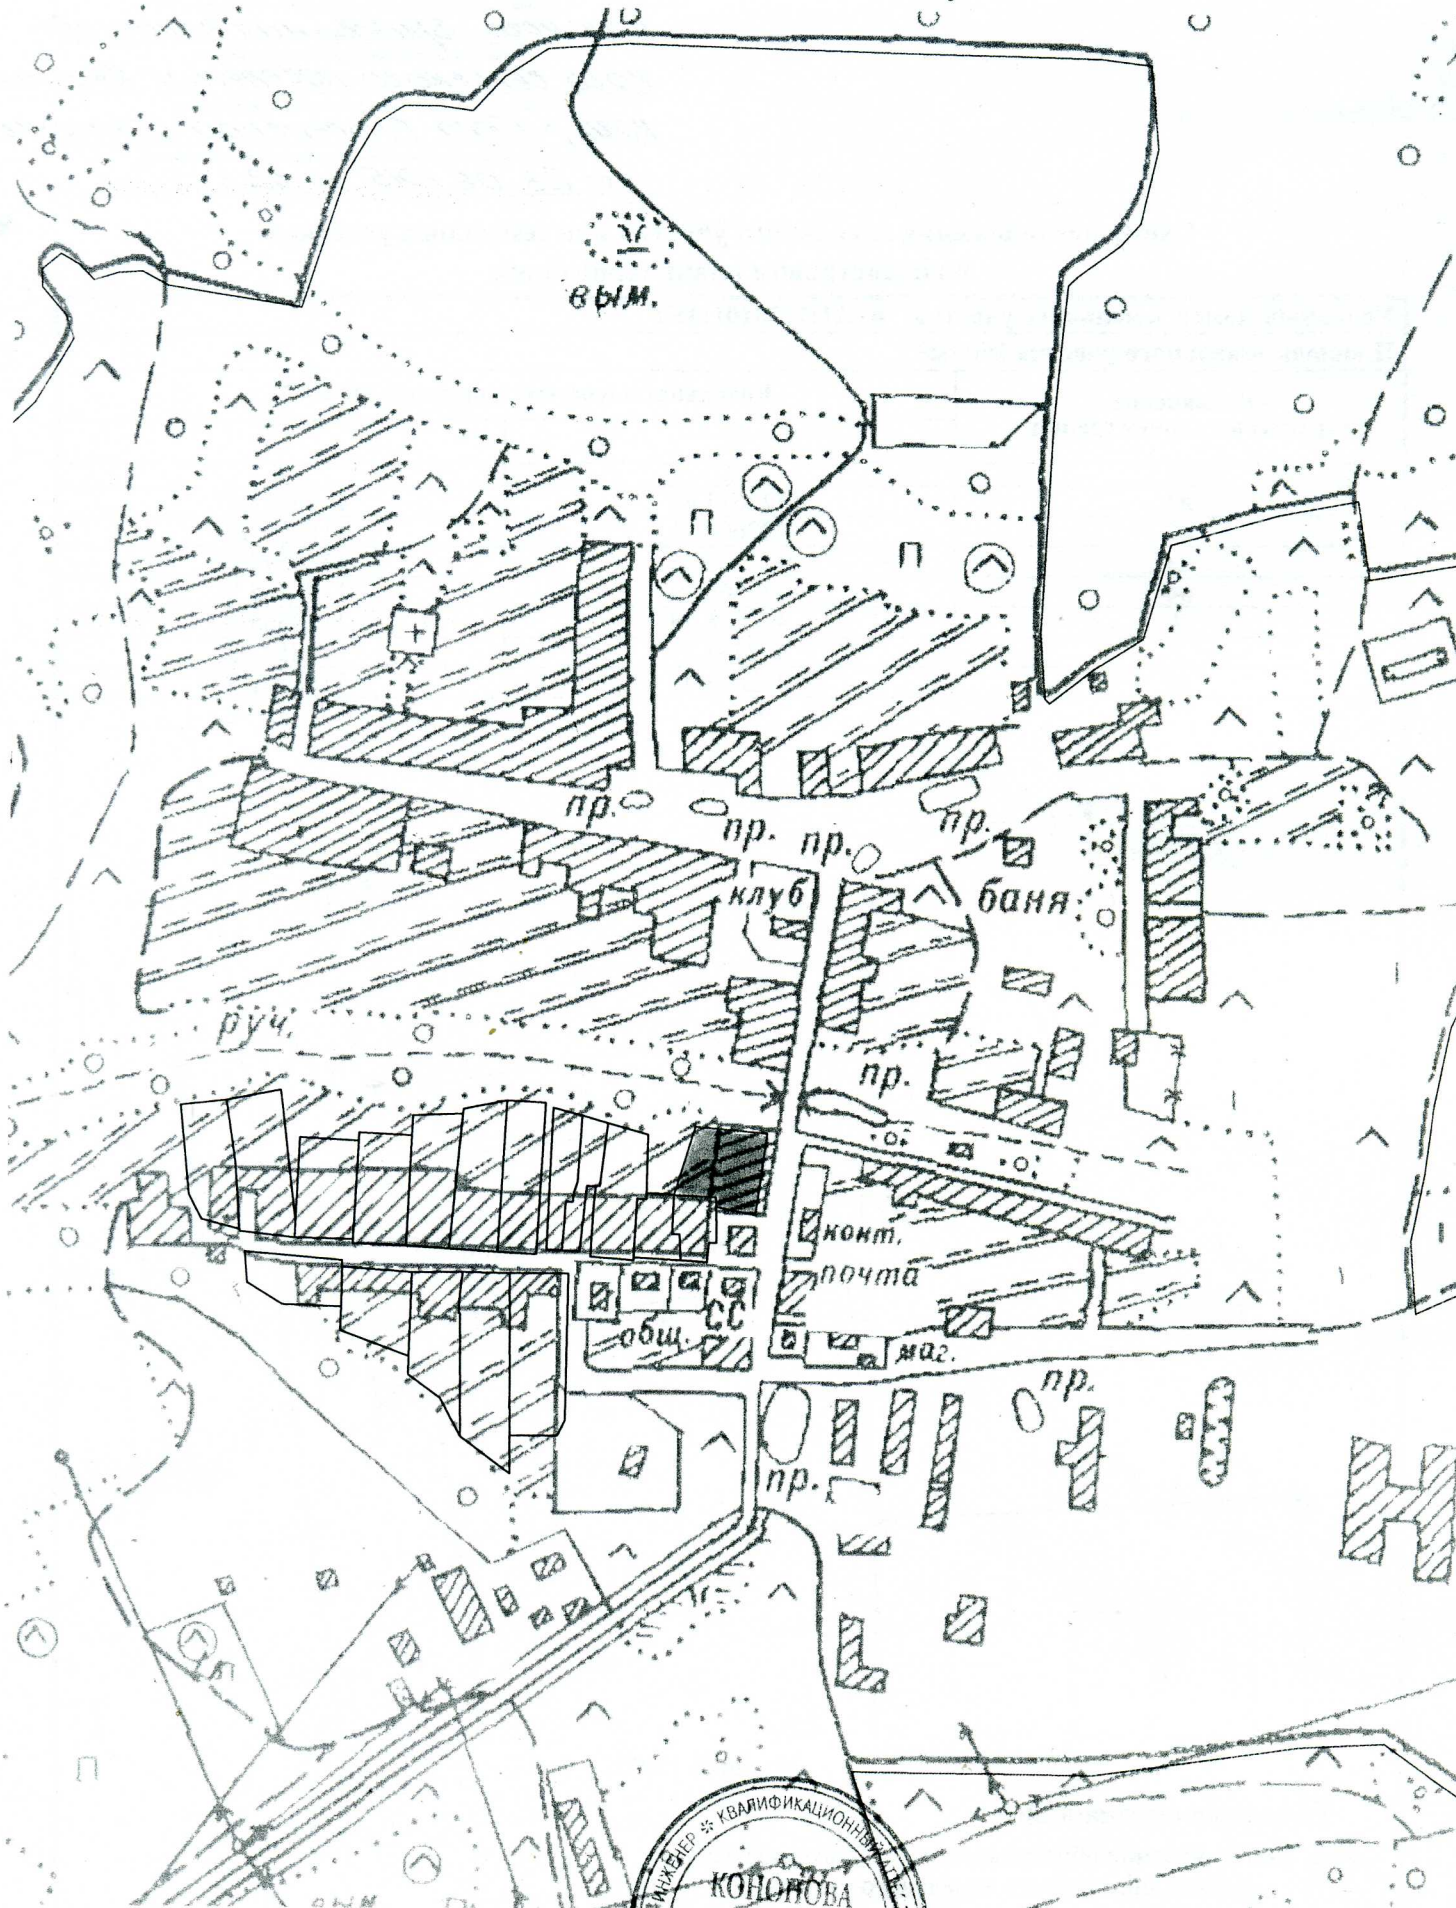

ИНЖЕНЕР КВАЛИФИКАЦИОННЫЙ
КОНОНОВА
Екатерина
Николаевна
Масштаб 1:5 000
СМОЛЕНСК

Исполнитель работ *Е.Н. Кононова* Е. Н. Кононова