



**АДМИНИСТРАЦИЯ
ГЛУБОКИНСКОГО СЕЛЬСКОГО ПОСЕЛЕНИЯ
КРАСНИНСКОГО РАЙОНА СМОЛЕНСКОЙ ОБЛАСТИ**

П О С Т А Н О В Л Е Н И Е

от 25 сентября 2015г. № 43
д. Двуполяны

Об утверждении схемы расположения
земельного участка

Руководствуясь статьей 11.10 Земельного кодекса Российской Федерации, Администрация Глубокинского сельского поселения Краснинского района Смоленской области

п о с т а н о в л я е т:

Утвердить схему расположения земельного участка площадью 3600 кв.м., расположенного по адресу: Российская Федерация, Смоленская область Краснинский район, Глубокинское сельское поселение, деревня Двуполяны, кадастровый квартал 67:11:0550101, категория земель населенного пункта – жилая зона. Разрешенный вид использования – под артезианской скважиной.

**Глава муниципального образования
Глубокинского сельского поселения
Краснинского района Смоленской области**

С.А. Трофимова



Утверждена
Постановление Администрации
(наименование документа об утверждении, включая наименование
улицы Глубокинского сельского
органов государственной власти или органов местного
поселения Краснинского
самоуправления, принявших решение об утверждении схемы
района Смоленской области
или подписавших соглашение о перераспределении земельных участков)
 от 25.09.2015 № 43

**Схема расположения земельного участка или земельных участков
 на кадастровом плане территории**

Условный номер земельного участка **67:11:0550101:ЗУ1**

Площадь земельного участка **3600 м²**

Обозначение характерных точек границ	Координаты (система координат МСК-67), м	
	X	Y
1	2	3
н1	442237.69	1169086.71
н2	442199.16	1169132.70
н3	442153.16	1169094.17
н4	442191.69	1169048.18
н1	442237.69	1169086.71

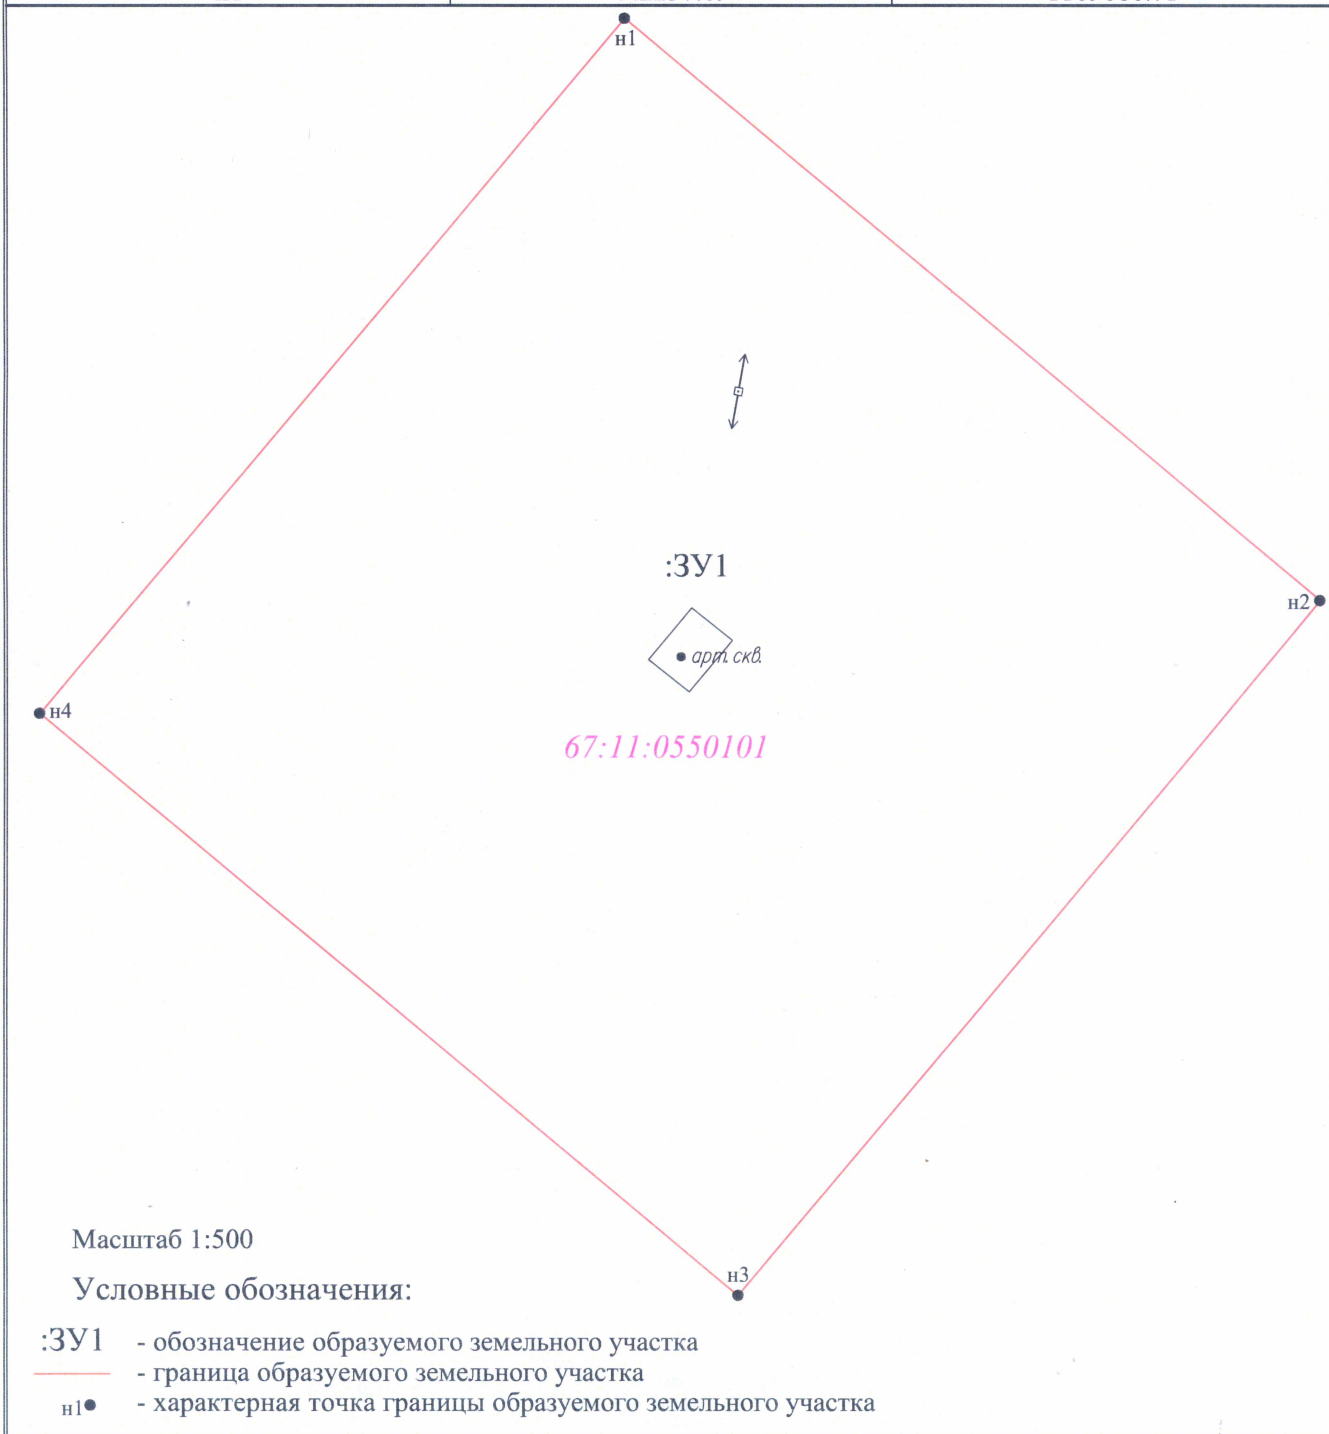


Схема расположения земельного участка



Масштаб 1:10 000

Исполнитель работ: Е. Н. Кононова

автор проекта