



**АДМИНИСТРАЦИЯ
МЕРЛИНСКОГО СЕЛЬСКОГО ПОСЕЛЕНИЯ
КРАСНИНСКОГО РАЙОНА СМОЛЕНСКОЙ ОБЛАСТИ**

ПОСТАНОВЛЕНИЕ

От 27 июля 2015 года № 65

Об утверждении схемы расположения
земельного участка

Руководствуясь статьёй 11.10 Земельного кодекса Российской Федерации, Администрация Мерлинского сельского поселения Краснинского района Смоленской области

ПОСТАНОВЛЯЕТ:

Утвердить схему расположения земельного участка площадью 1765 кв.м, расположенного по адресу: Российская Федерация, Смоленская область, Краснинский район, Мерлинское сельское поселение, деревня Улятичи, улица Центральная, № 7, кадастровый квартал 67:11:1340101, категория земель населённого пункта – жилая зона, разрешенный вид использования – индивидуальное жилищное строительство.

Глава муниципального образования
Мерлинского сельского поселения
Краснинского района
Смоленской области



А.Н. Герасимов


**Схема расположения земельного участка или земельных участков
на кадастровом плане территории**

Условный номер земельного участка 67:11:1340101:3У1		
Площадь земельного участка 1765 м²		
Обозначение характерных точек границ	Координаты (система координат МСК-67), м	
	X	Y
1	2	3
н1	443809.54	1198326.29
н2	443838.78	1198355.18
н3	443809.85	1198382.36
2	443807.98	1198380.55
3	443781.97	1198355.10
н4	443773.75	1198363.69
н5	443765.28	1198354.19
н6	443774.10	1198344.35
н7	443783.08	1198353.94
н1	443809.54	1198326.29

Масштаб 1:1000

:3У1 - обозначение образуемого земельного участка
— — — — — - образуемая граница земельного участка
н1• - характерная точка границы образуемого земельного участка
— — — — — - граница земельного участка, установленная в соответствии с федеральным законодательством, включенная в ГКН и не изменяемая при проведении кадастровых работ
1• - характерная точка границы земельного участка, установленная в соответствии с федеральным законодательством, включенная в ГКН и не изменяемая при проведении кадастровых работ
- - - - - - - - - - - граница земельного участка, прекращающая существование в результате кадастровых работ
1• - характерная точка границы земельного участка, прекращающая существование в результате кадастровых работ
67:11:1340101 - номер кадастрового квартала

Схема расположения земельного участка

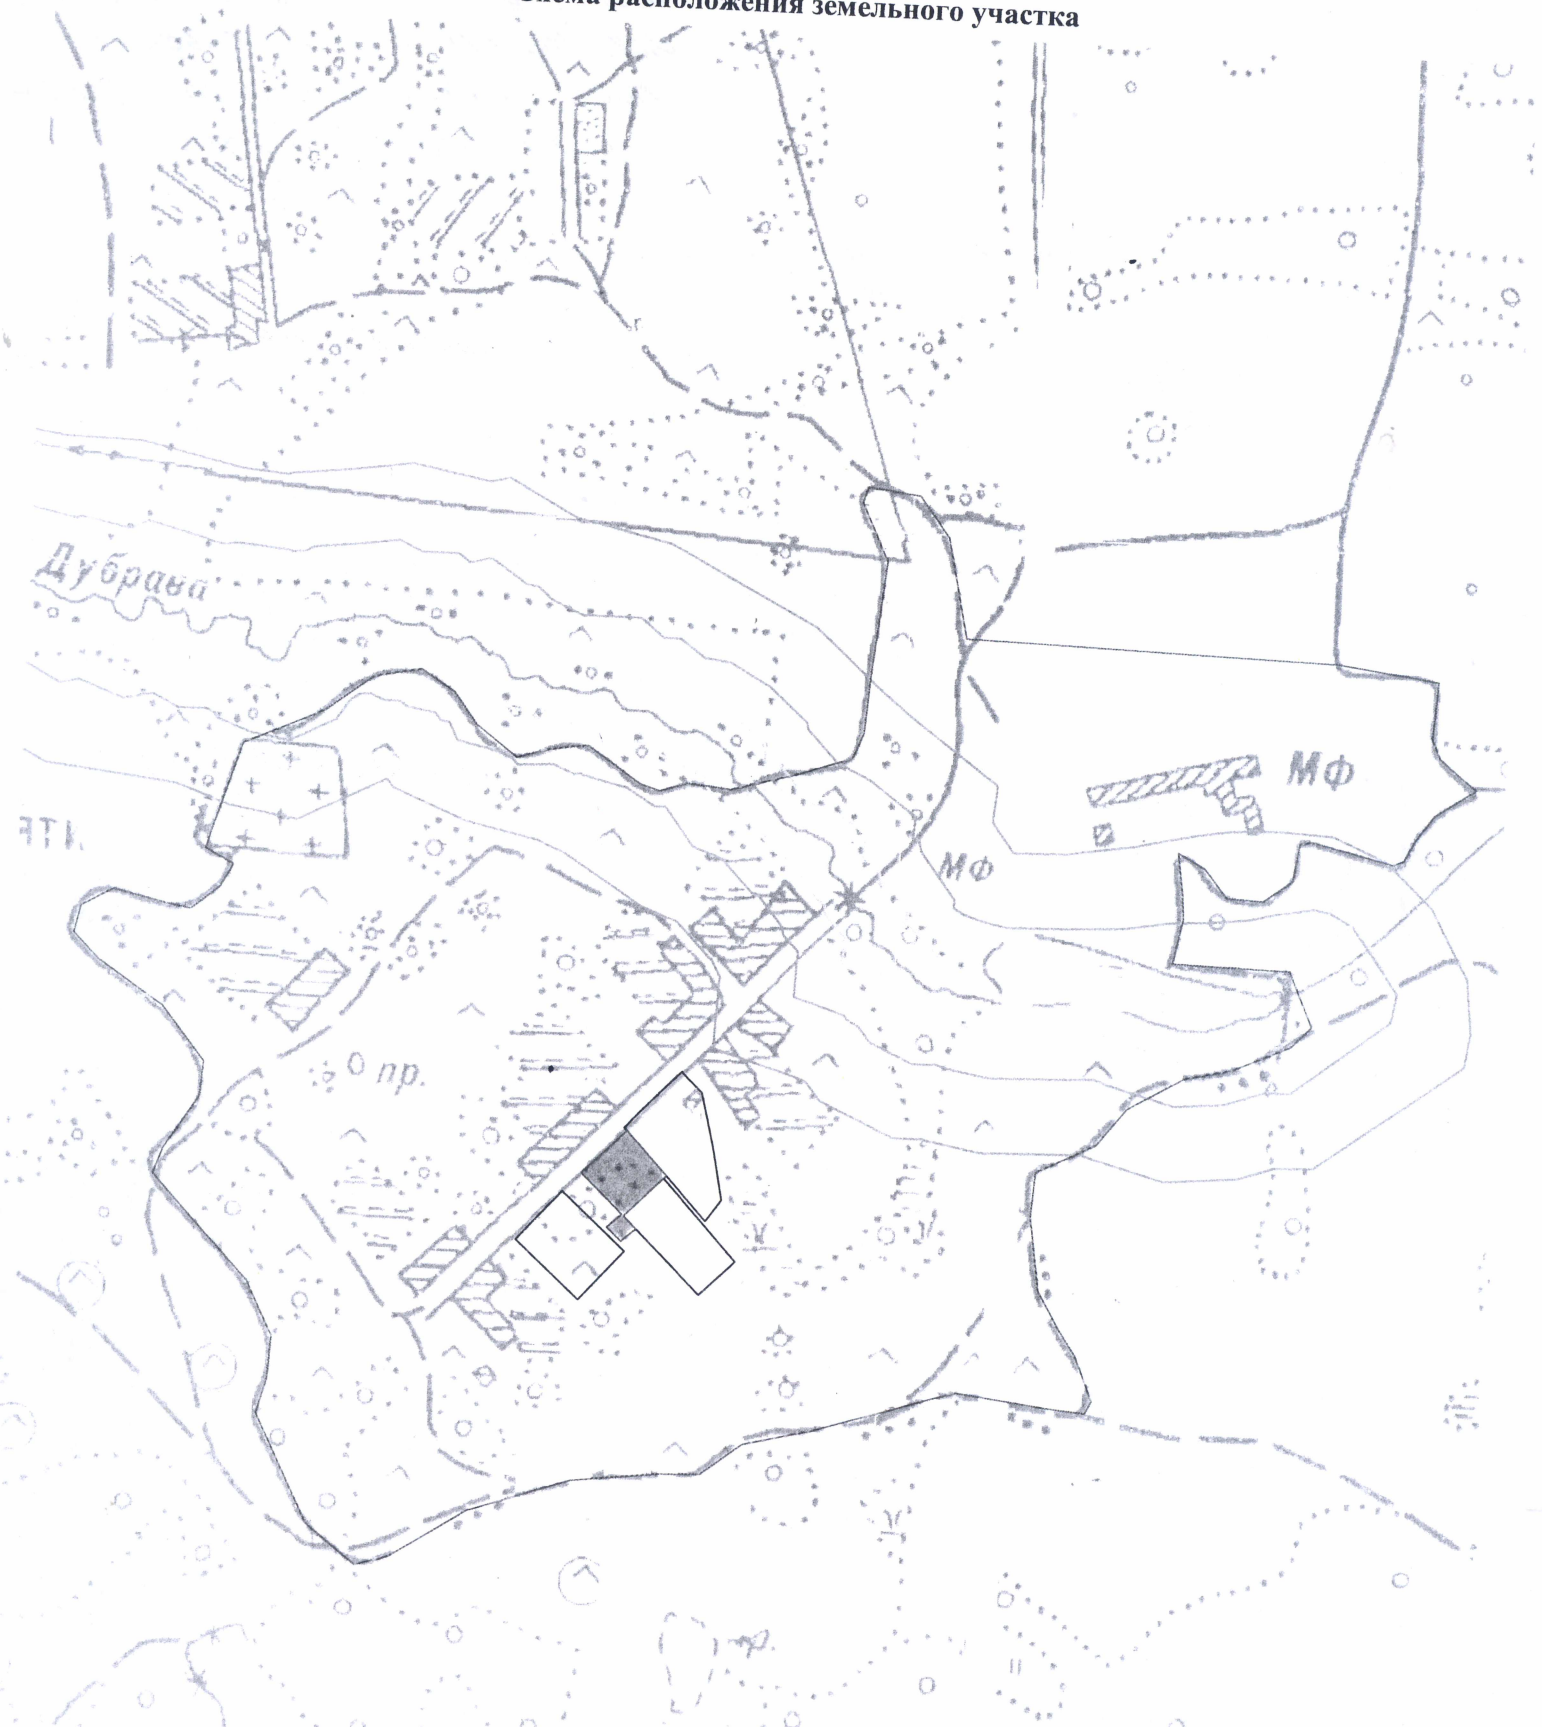

Масштаб 1:5 000

Исполнитель работ:

Е. Н. Кононова