АДМИНИСТРАЦИЯ
Волковского сельского поселения
Краснинского района Смоленской области

П О С Т А Н О В Л Е Н И Е

от 14.08.2015 № 90

Об утверждении схемы расположения
земельного участка

Руководствуясь статьей 11.10 Земельного кодекса Российской Федерации, Администрация Волковского сельского поселения Краснинского района Смоленской области

ПОСТАНОВЛЯЕТ:

Утвердить схему расположения земельного участка площадью 1000 кв.м. расположенного по адресу: 216103 Российская Федерация, Смоленская область, Краснинский район, Волковское сельское поселение Краснинского района Смоленской области, дер. Сыроквашино, ул. Центральная № 4А, кадастровый квартал 67:11:1180101, категория земель населенного пункта – жилая зона, разрешенный вид использования – индивидуальное жилищное строительство.

Глава муниципального образования
Волковского сельского поселения
Краснинского района Смоленской области: А.Е. Новиков

ВЕРНО
Глава муниципального образования
Волковского сельского поселения
Краснинского района
Смоленской области
А. Е. Новиков

Утверждена
Постановление Администрации Волковского сельского поселения Краснинского района Смоленской области
(наименование документа об утверждении, включая наименования органов государственной власти или органов местного самоуправления, принявших решение об утверждении схемы или подписавших соглашение о перераспределении земельных участков)
от 14.09.2015г № 90

Схема расположения земельного участка или земельных участков на кадастровом плане территории

Условный номер земельного участка 67:11:1180101:ЗУ1		
Площадь земельного участка 1000 м²		
Обозначение характерных точек границ	Координаты (система координат МСК-67), м	
	X	Y
1	2	3
н1	451680.74	1198378.71
н2	451661.58	1198388.01
н3	451641.57	1198346.70
н4	451661.73	1198337.07
н1	451680.74	1198378.71

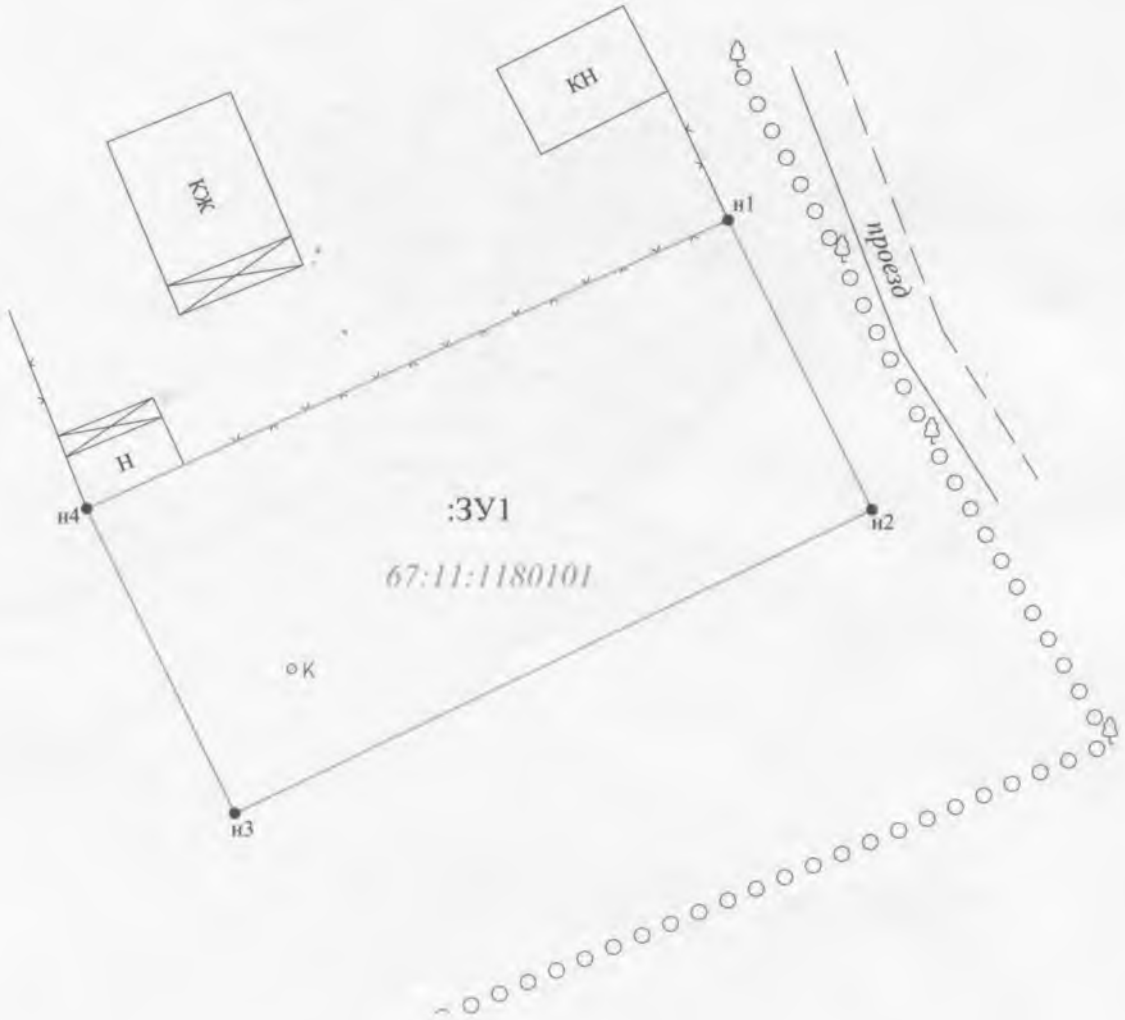

Масштаб 1:500

Условные обозначения:

:ЗУ1 - обозначение образуемого земельного участка

- граница образуемого земельного участка

н1● - характерная точка границы образуемого земельного участка

Схема расположения земельного участка

Масштаб 1:10 000

Исполнитель работ: _____ Е. Н. Кононова